


План помещений 2-го этажа.

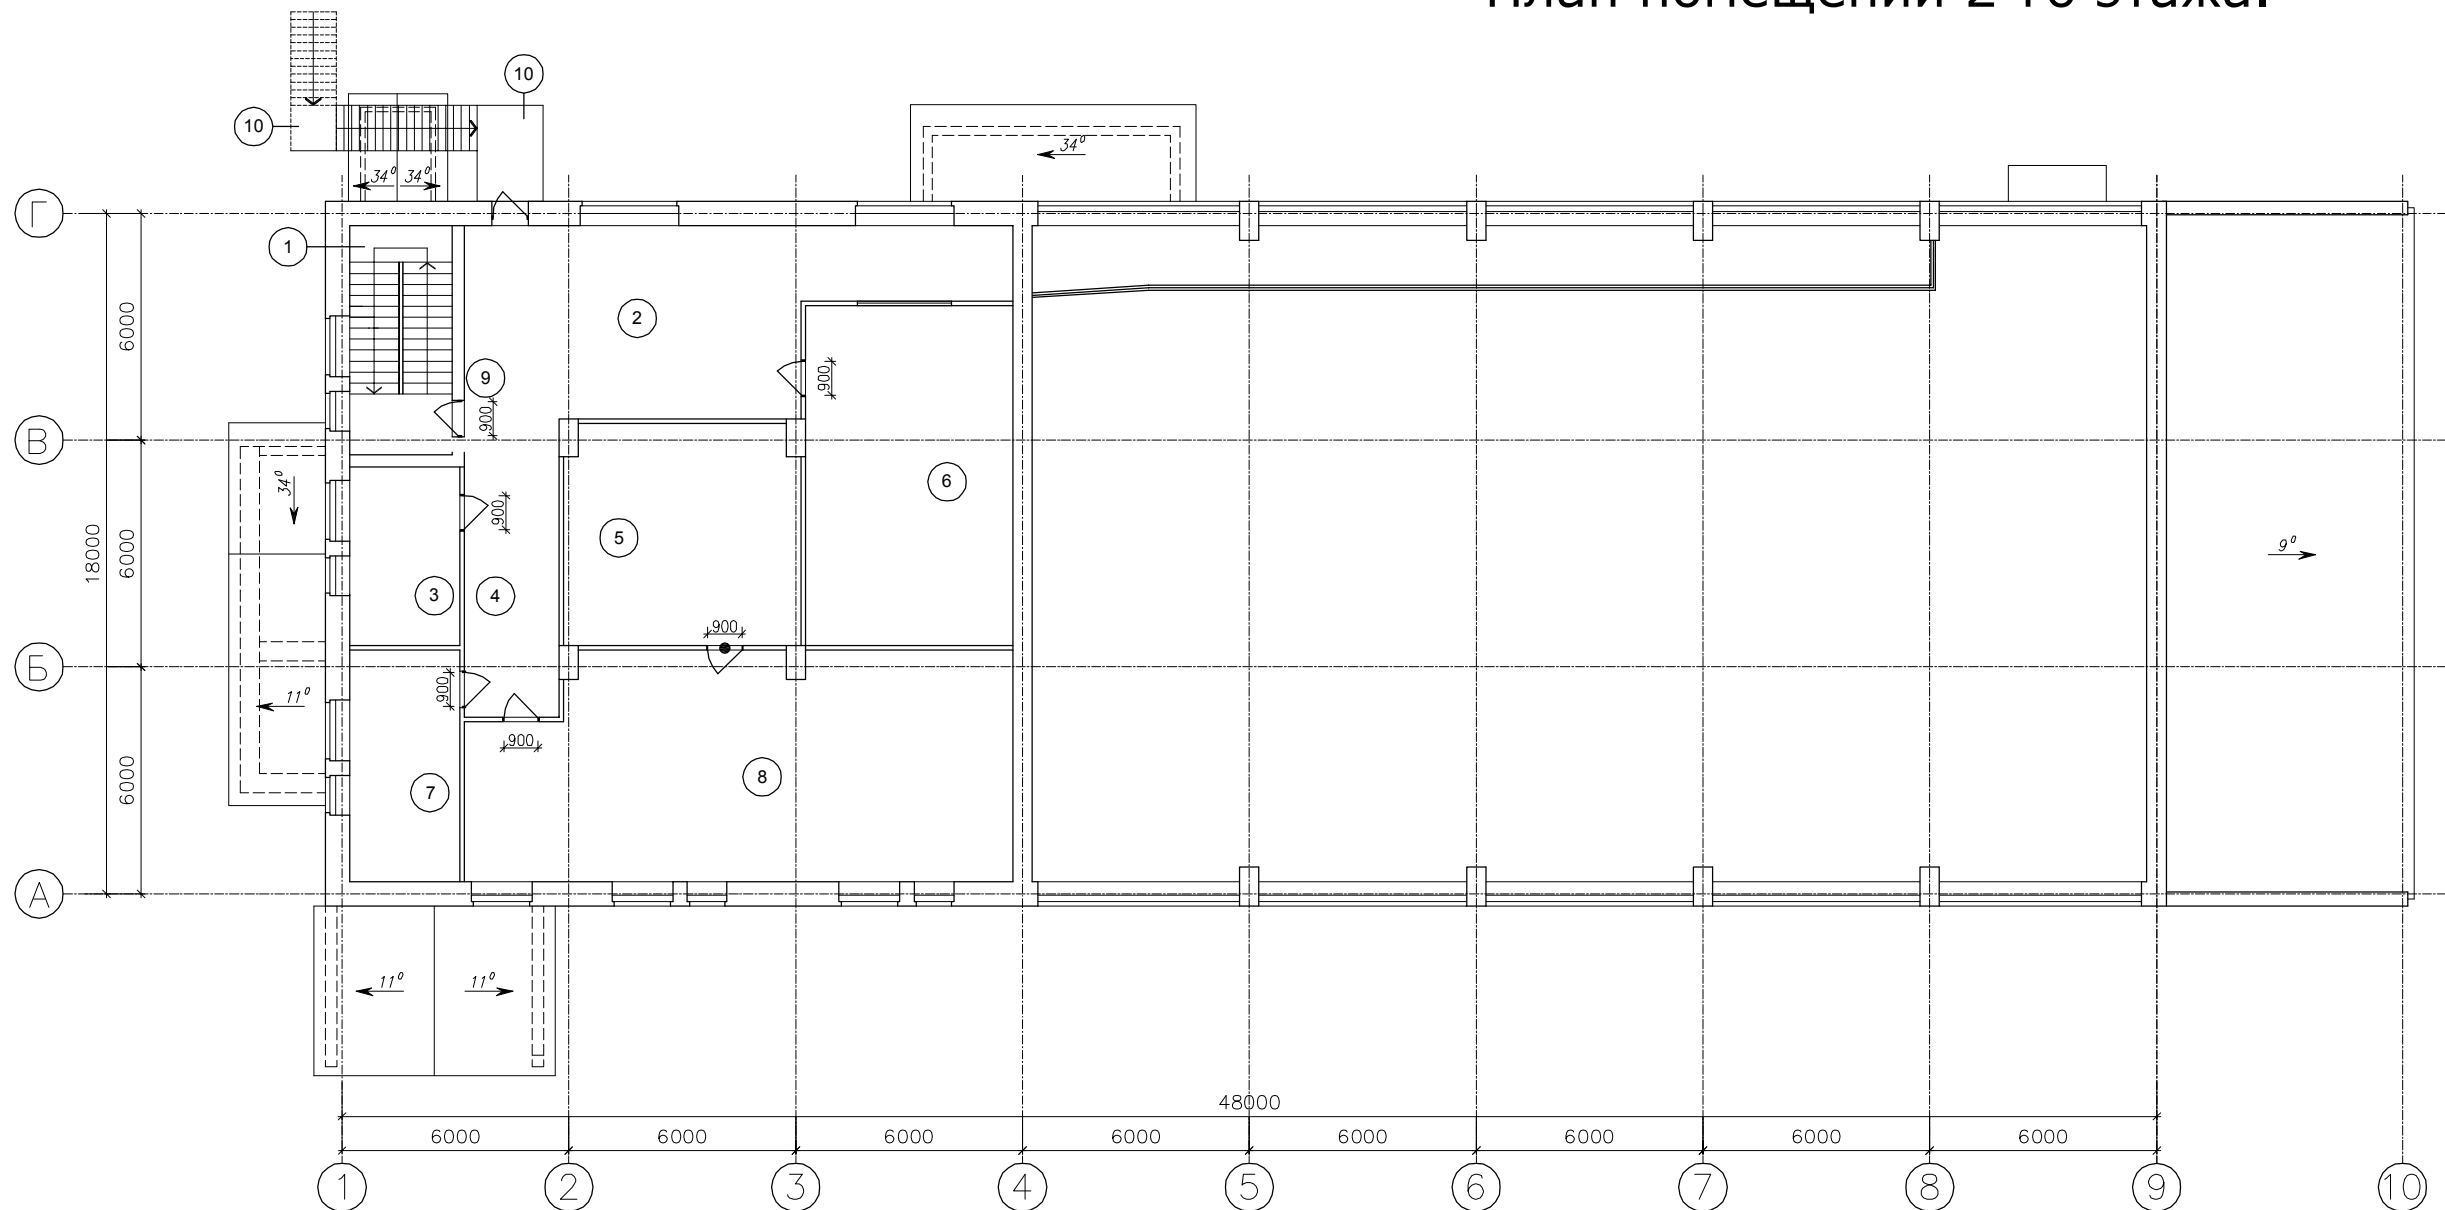

					СК-ИП(АР-ПБ). 2013.06.06				
					МБОУ ДОД ДЮСШ "Спарт". Пермский край, с.Юсьва, ул.Красноармейская, 23.				
Изм	К.уч.	№ док	Подпись	Дата	Проект реконструкции нежилого здания. Раздел П.Б.	Стадия	Лист	Листов	
						П	11	23	
ГАП	Ширович								
Архитект.	Данченко								
Инженер	Казаков								
					План помещений 2-го этажа. М 1:200.		ООО "АКБ-Мастер"		