


## План помещений подвала.

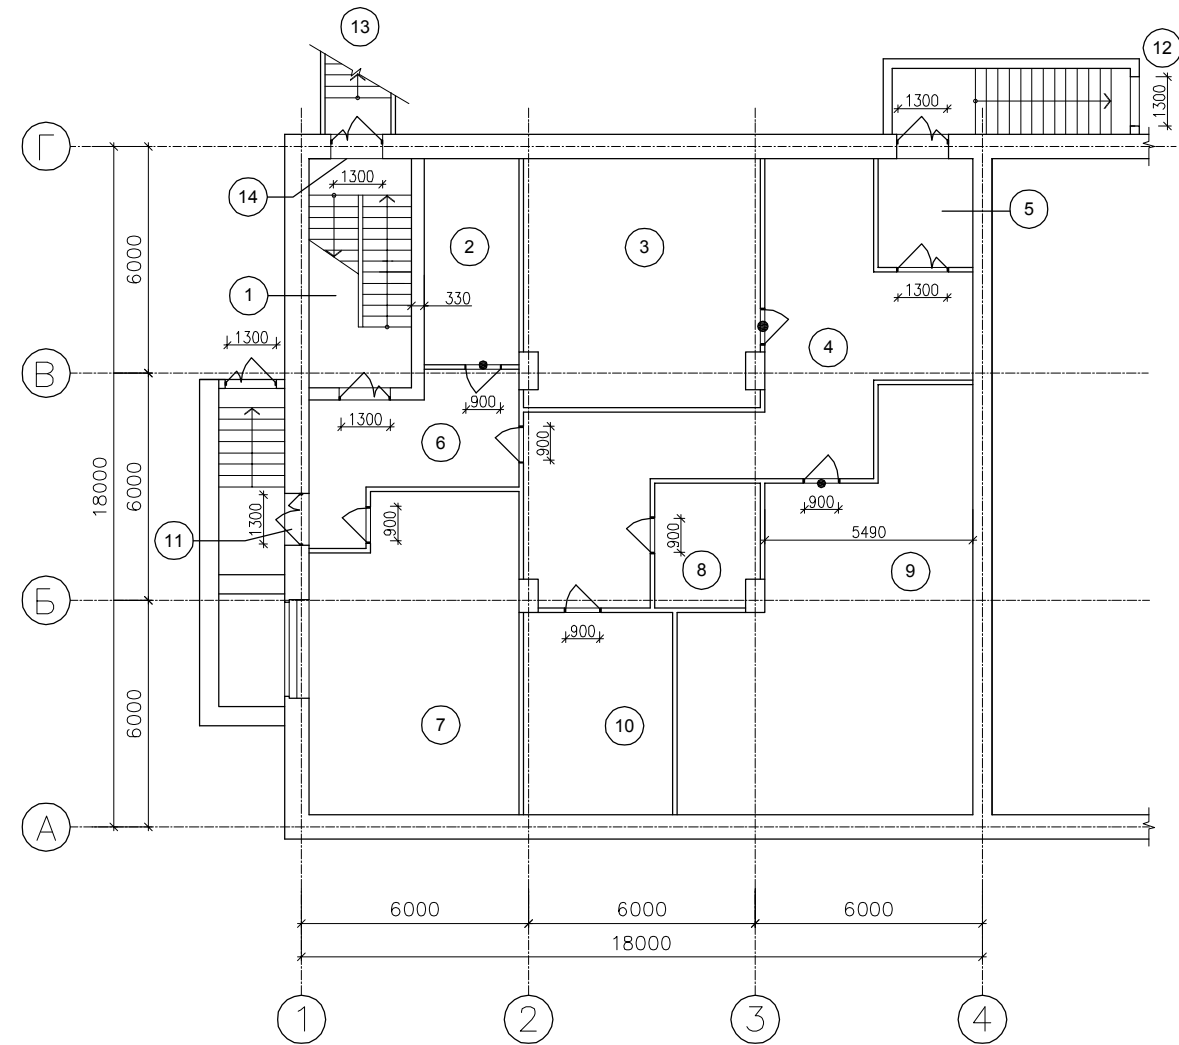

						СК-ИП(АР-ПБ). 2013.06.06			
						МБОУ ДОД ДЮСШ "Спарт". Пермский край, с.Юсьва, ул.Красноармейская, 23.			
						Проект реконструкции нежилого здания. Раздел П.Б.	Стадия	Лист	Листов
ГАП	Шилович						П	12	23
Архитект.	Данченко					План помещений подвала. М 1:200.	ООО "АКБ-Мастер"		
Инженер	Казаков								
Изм	К.уч.	№ док	Подпись	Дата					