


Фасад 1-10.

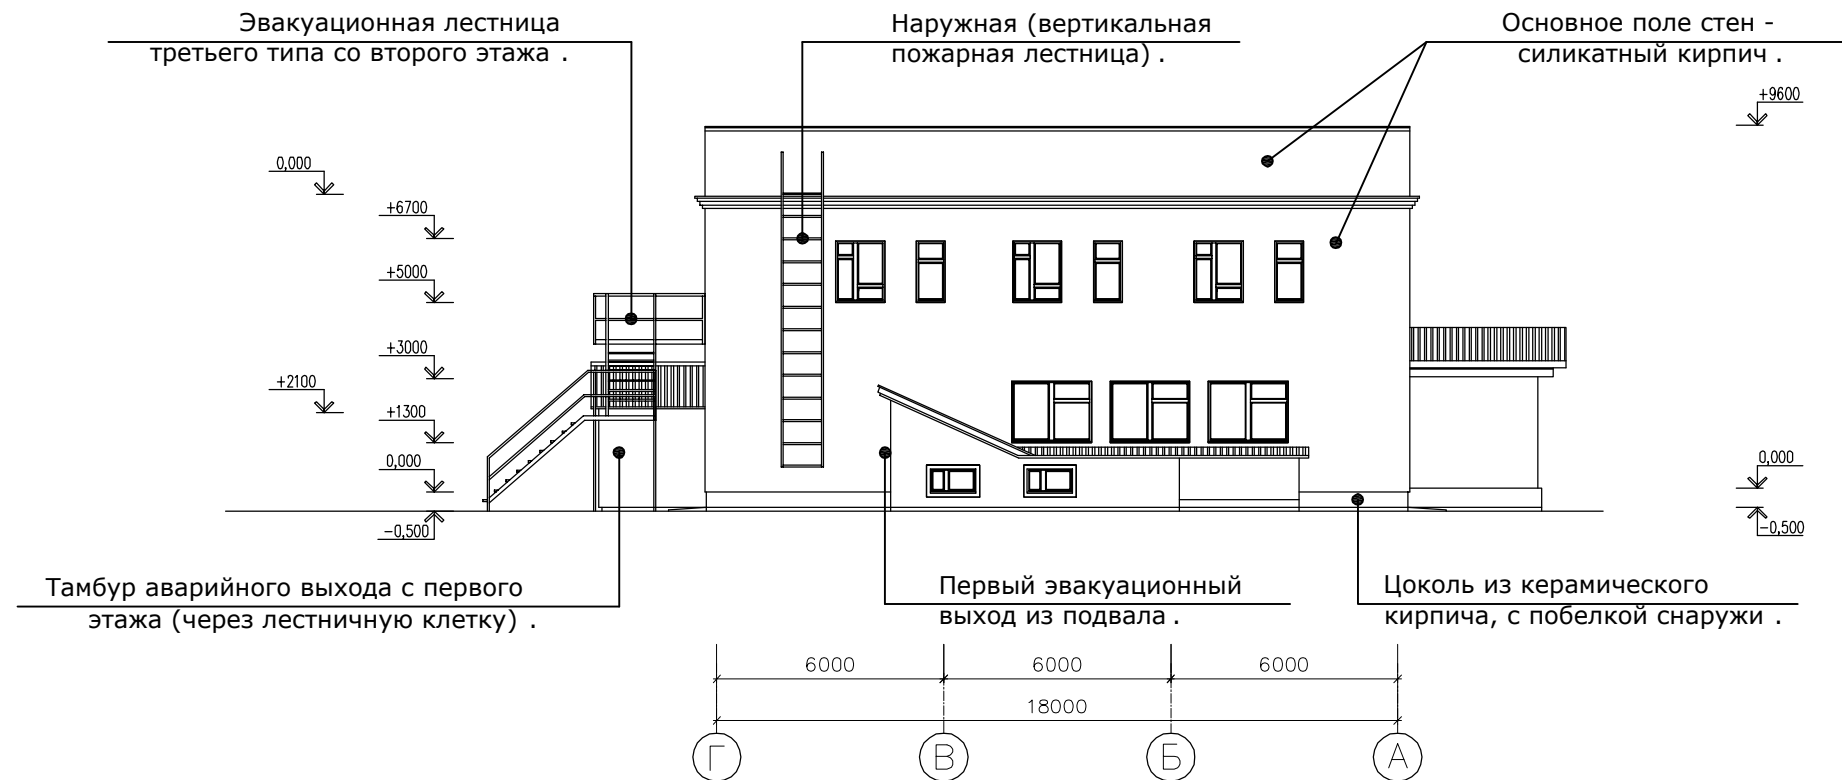

						СК-ИП(АР-ПБ). 2013.06.06			
						МОУ ДОД ДООЦ "Спарт". Пермский край, с.Юсьва, ул.Красноармейская, 23.			
Изм	К.уч.	№ док	Подпись	Дата		Проект реконструкции нежилого здания. Раздел П.Б.	Стадия	Лист	Листов
							П	18	23
ГАП	Шилович					Фасад 1-10. М 1:200.	ООО "АКБ-Мастер"		
Архитект.	Данченко								
Инженер	Казаков								