


Фасад 1-10.

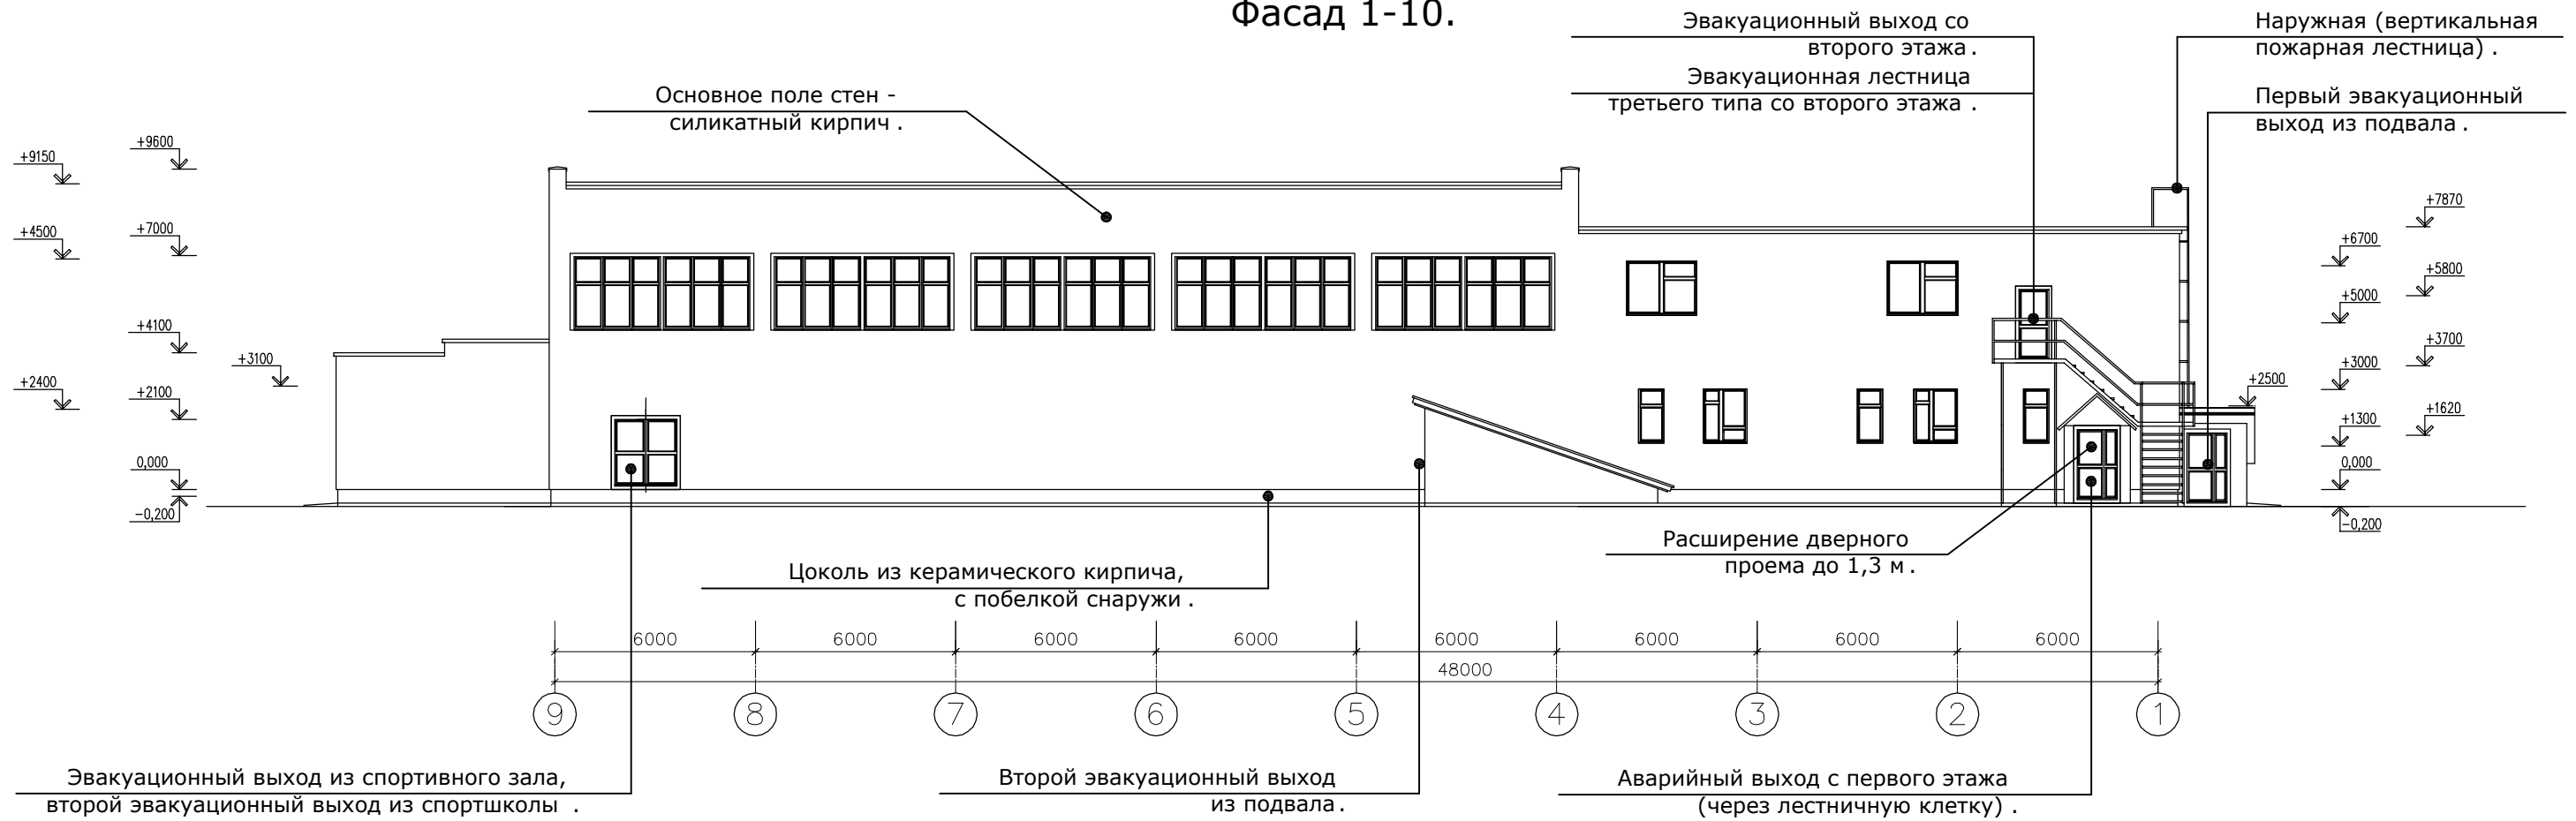

					СК-ИП(АР-ПБ). 2013.06.06					
					МОУ ДОД ДООЦ "Спарт". Пермский край, с.Юсьва, ул.Красноармейская, 23.					
Изм	К.уч.	№ док	Подпись	Дата	Проект реконструкции нежилого здания. Раздел П.Б.			Стадия	Лист	Листов
								П	17	23
ГАП	Шилович				Фасад 1-10. М 1:200.			ООО "АКБ-Мастер"		
Архитект.	Данченко									
Инженер	Казаков									