


Схема функционального зонирования и путей эвакуации. 1-этаж.

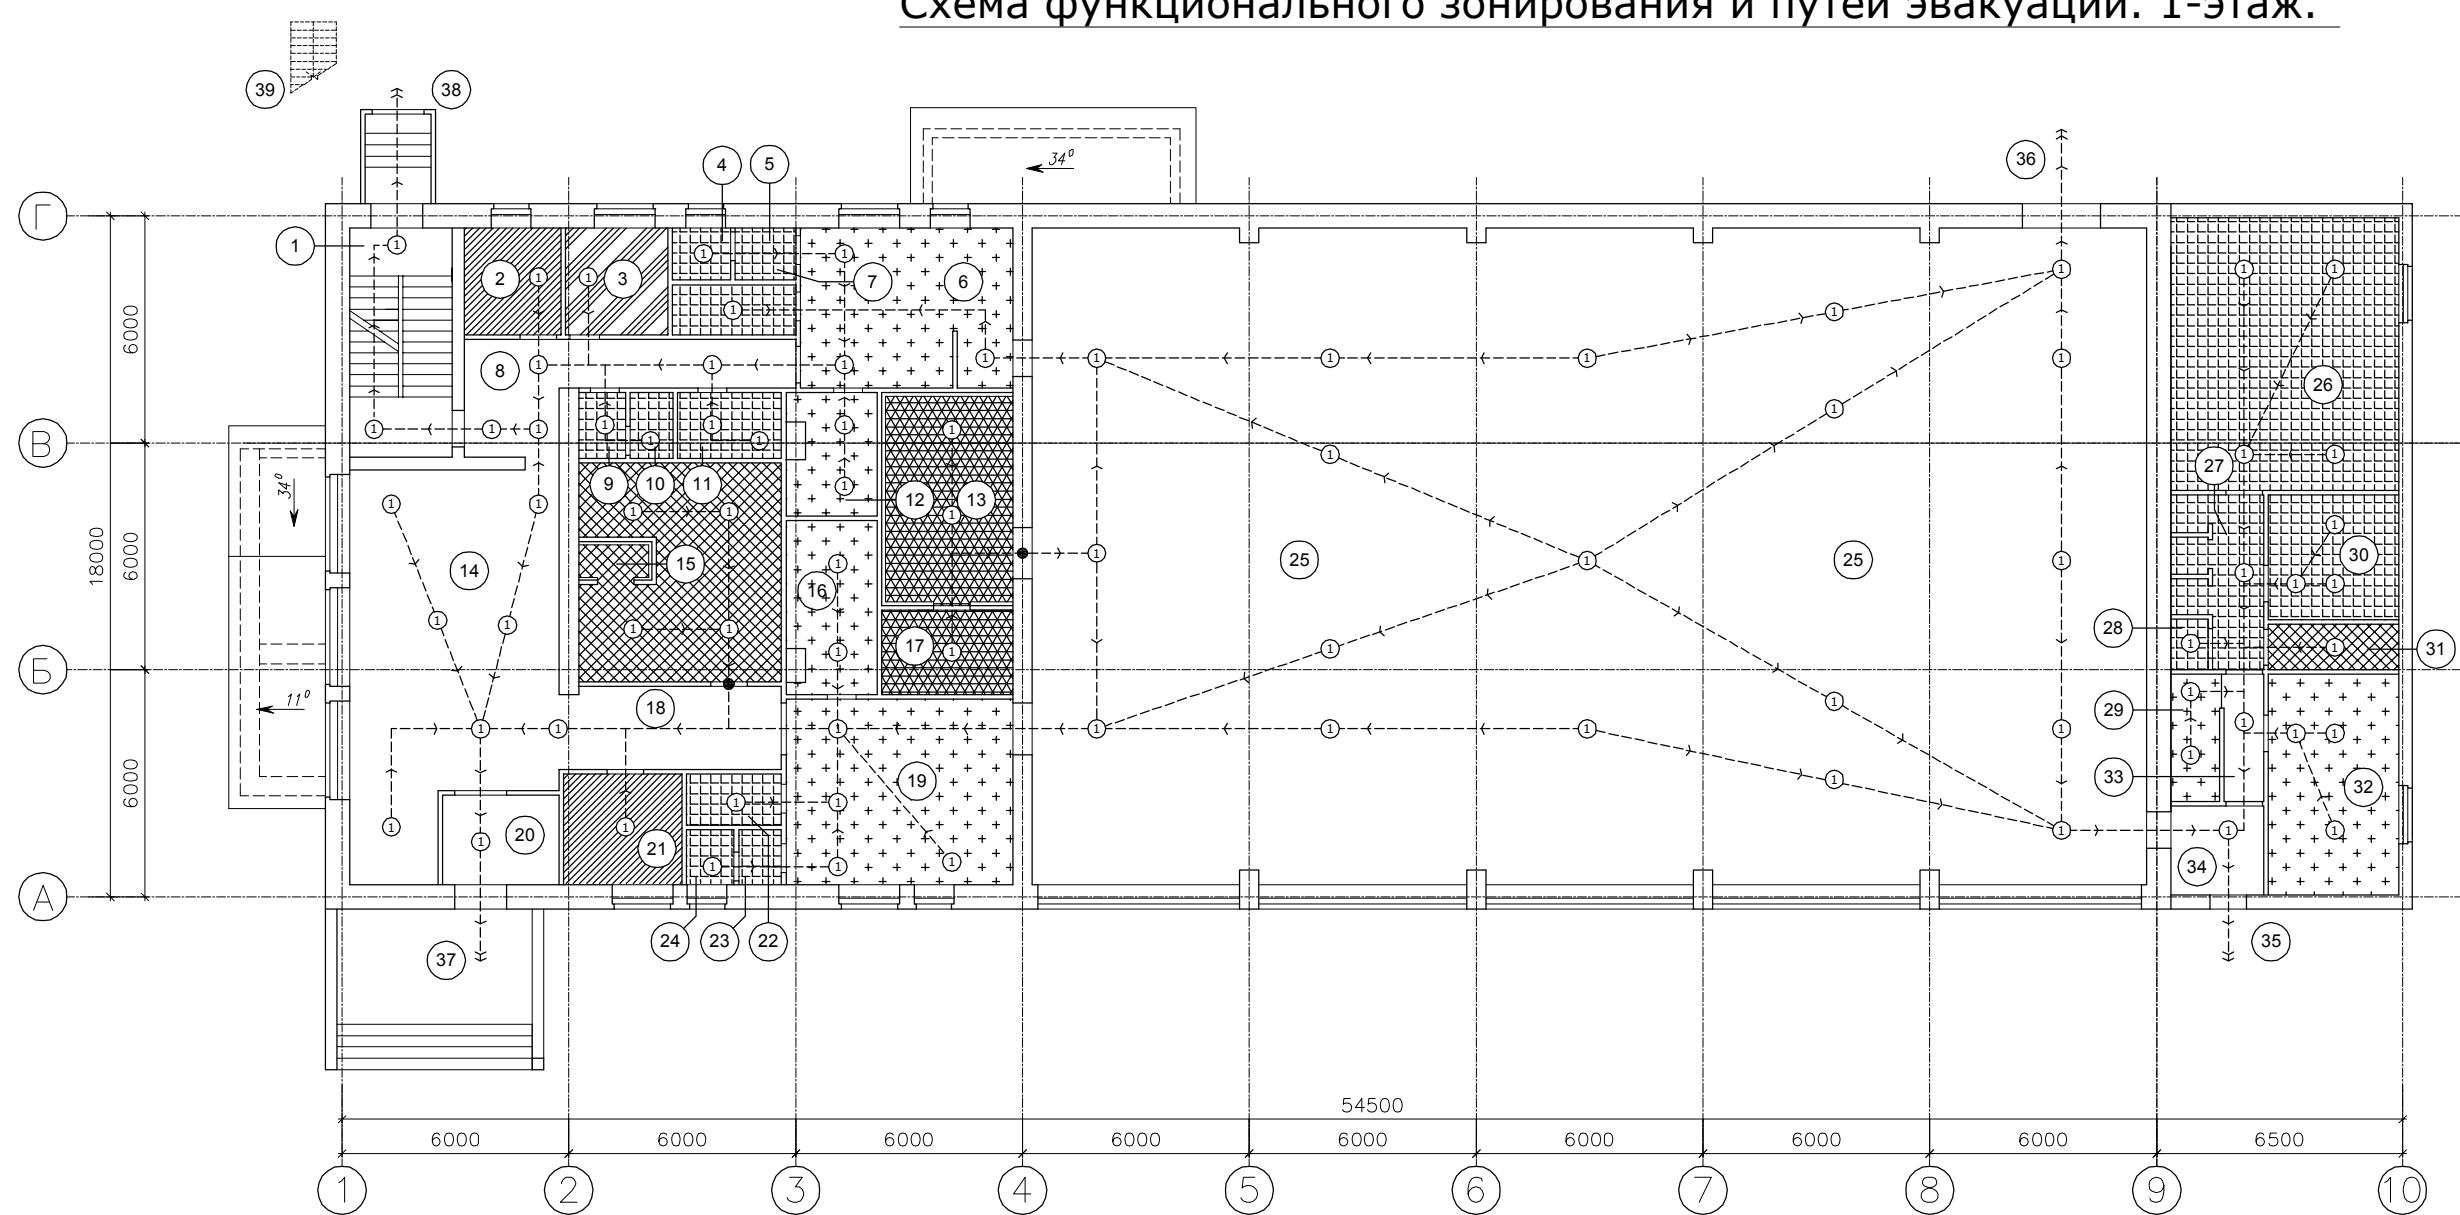

						СК-ИП(АР-ПБ). 2013.06.06
Изм	К.уч.	№ док	Подпись	Дата	МБОУ ДОД ДЮСШ "Спарт". Пермский край, с.Юсьва, ул.Красноармейская, 23.	
ГАП	Шилович				Проект реконструкции нежилого здания. Раздел П.Б.	
Архитект.	Данченко				Стадия	
Инженер	Казаков				П	Лист
					19	Листов
					23	
					Схема функционального зонирования и путей эвакуации. 1-й этаж. М 1:200.	
					ООО "АКБ-Мастер"	