


Схема функционального зонирования и путей эвакуации. Подвал.

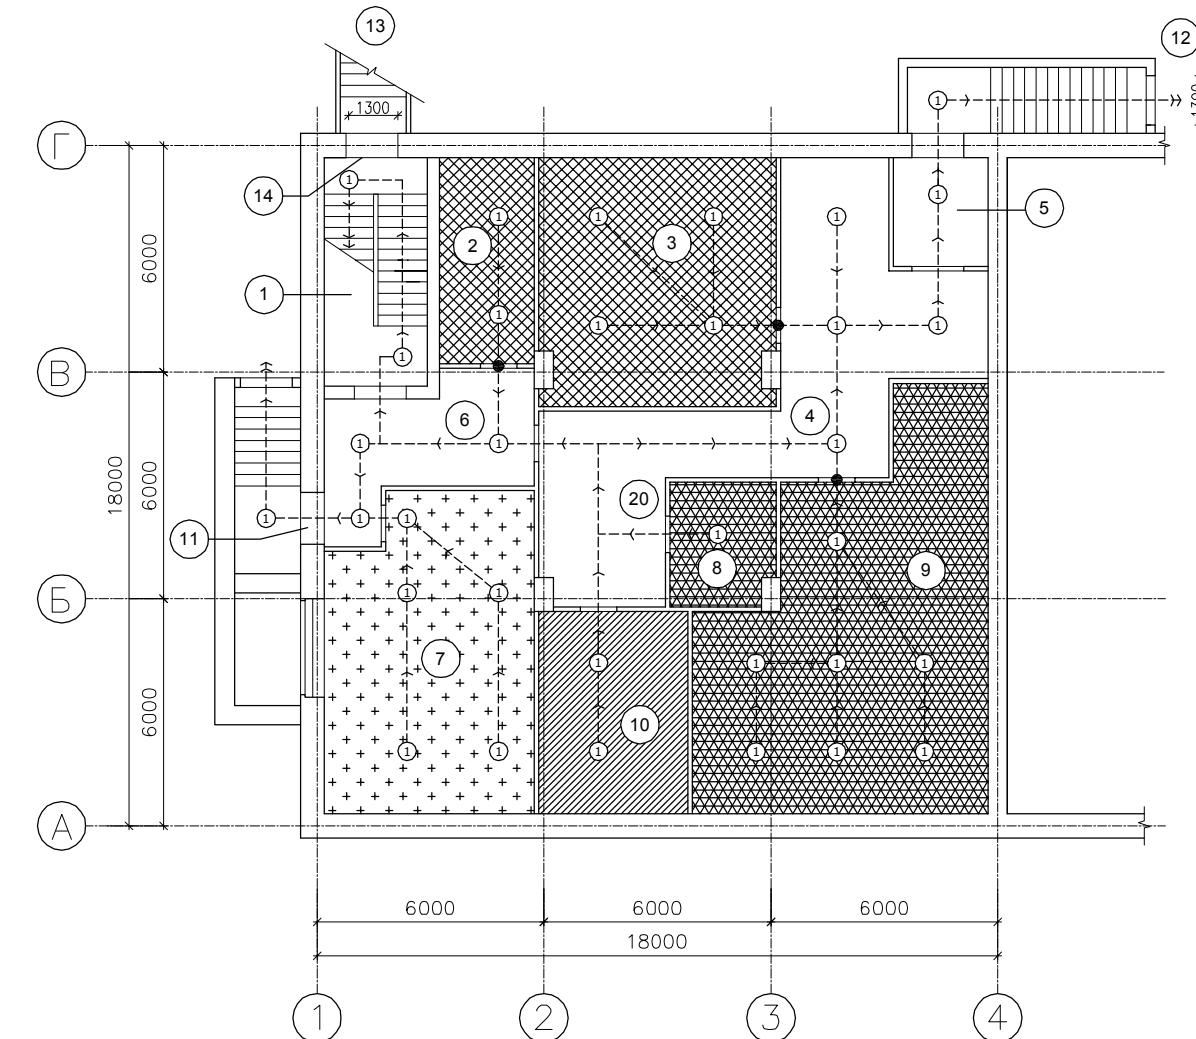

						СК-ИП(АР-ПБ). 2013.06.06		
Изм	К.уч.	№ док	Подпись	Дата	МБОУ ДОД ДЮСШ "Спарт". Пермский край, с.Юсьва, ул.Красноармейская, 23.			
ГАП	Шилович	Проект реконструкции нежилого здания. Раздел П.Б.						
Архитект.	Данченко							
Инженер	Казаков	Схема функционального зонирования и путей эвакуации. Подвал. М 1:200.						
		Стадия	Лист	Листов	ООО "АКБ-Мастер"			
		П	21	23				