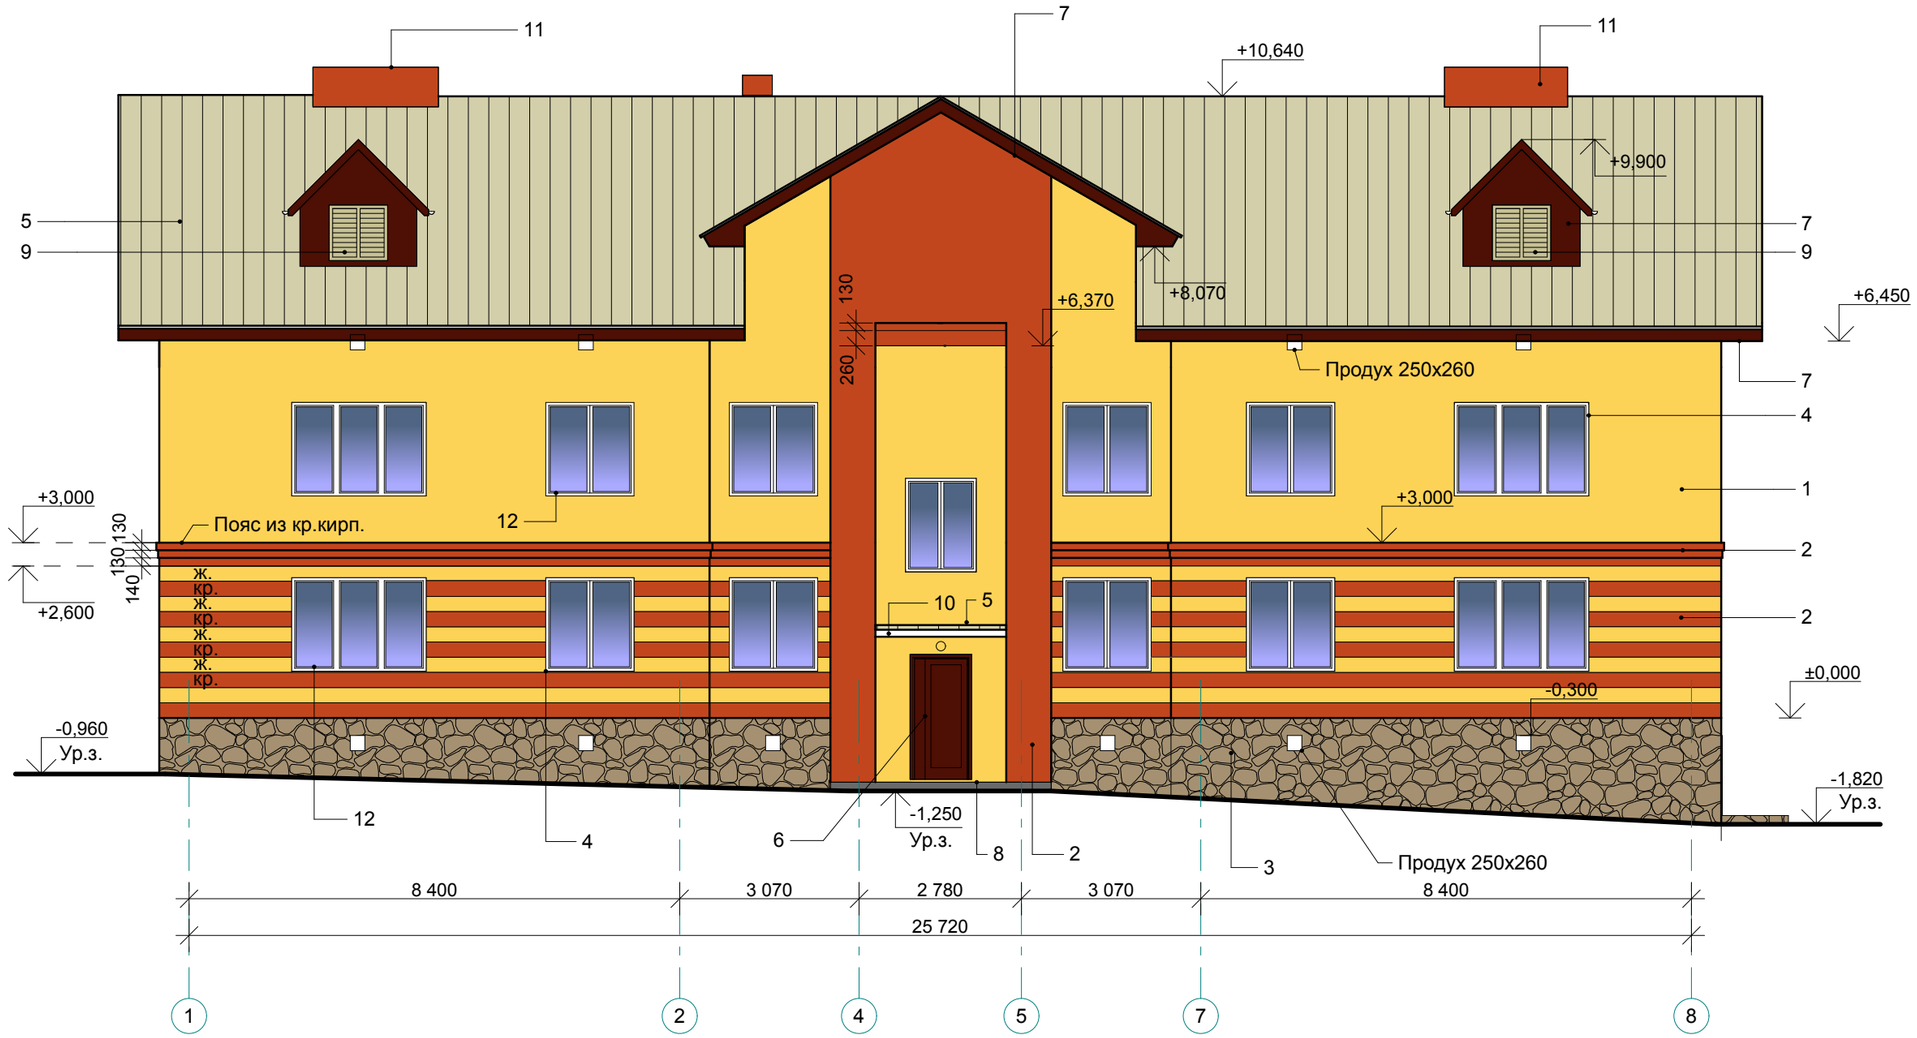

СОГЛАСОВАНО:

Взамен инв. N

Подпись и дата

Инв. N подл.

Изм.	Кол.уч	Лист	№ док.	Подпись	Дата	012-1013-ОФ		
						Двухэтажный жилой дом на 10 квартир в с. Грахово Удмуртской Республики		
							Стадия	Лист	Листов
							Р	2	
Арх.		Копылова				Фасад 1-8	ООО "Меркурий+"		