


Согласовано

Подающий трубопровод

Обратный трубопровод

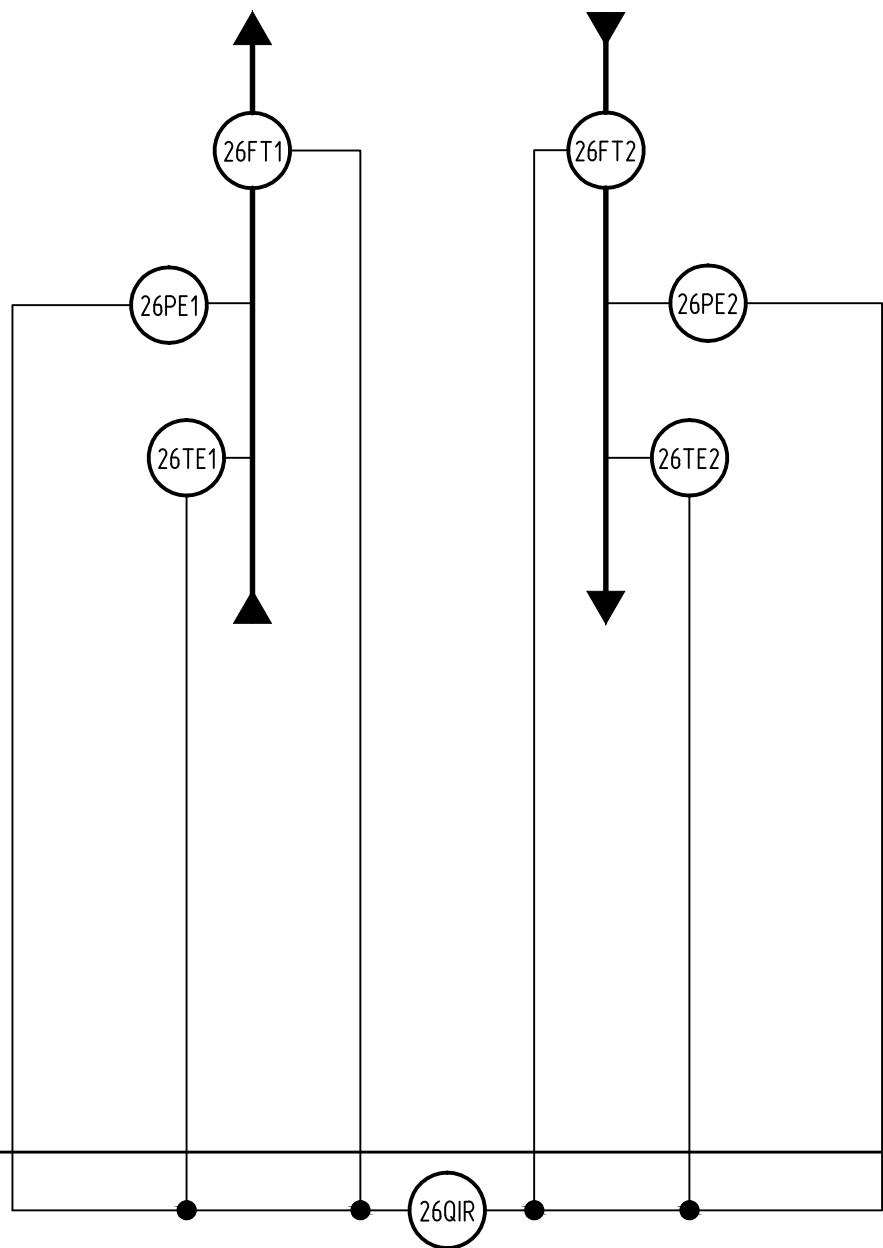

Приборы по месту						
Наименование параметра	Количество тепловой энергии					
	Контроль избыточного давления воды	Контроль температуры воды	Контроль расхода воды	Контроль расхода воды	Контроль температуры воды	Контроль избыточного давления воды

Инв. № подл.	Подп. и дата	Взам. инв. №						
	02.12							
Изм.	Кол. уч.	Лист	№ док.	Подп.	Дата	Отделение цементных мельниц		
Разраб.		Сидельников			02.12			
Проб.								
Рук. гр.								
Нач. отд.								
Н. контр.						Узел управления. Функциональная схема автоматизации		
						Стадия	Лист	Листов
						Р	4	