



Согласовано					
Инф. № подл.	Подп. и дата	Взам. инф. №			
05639	<i>В.И.Иванов</i>				

Узел управления.
План расположения оборудования и прокладки кабелей

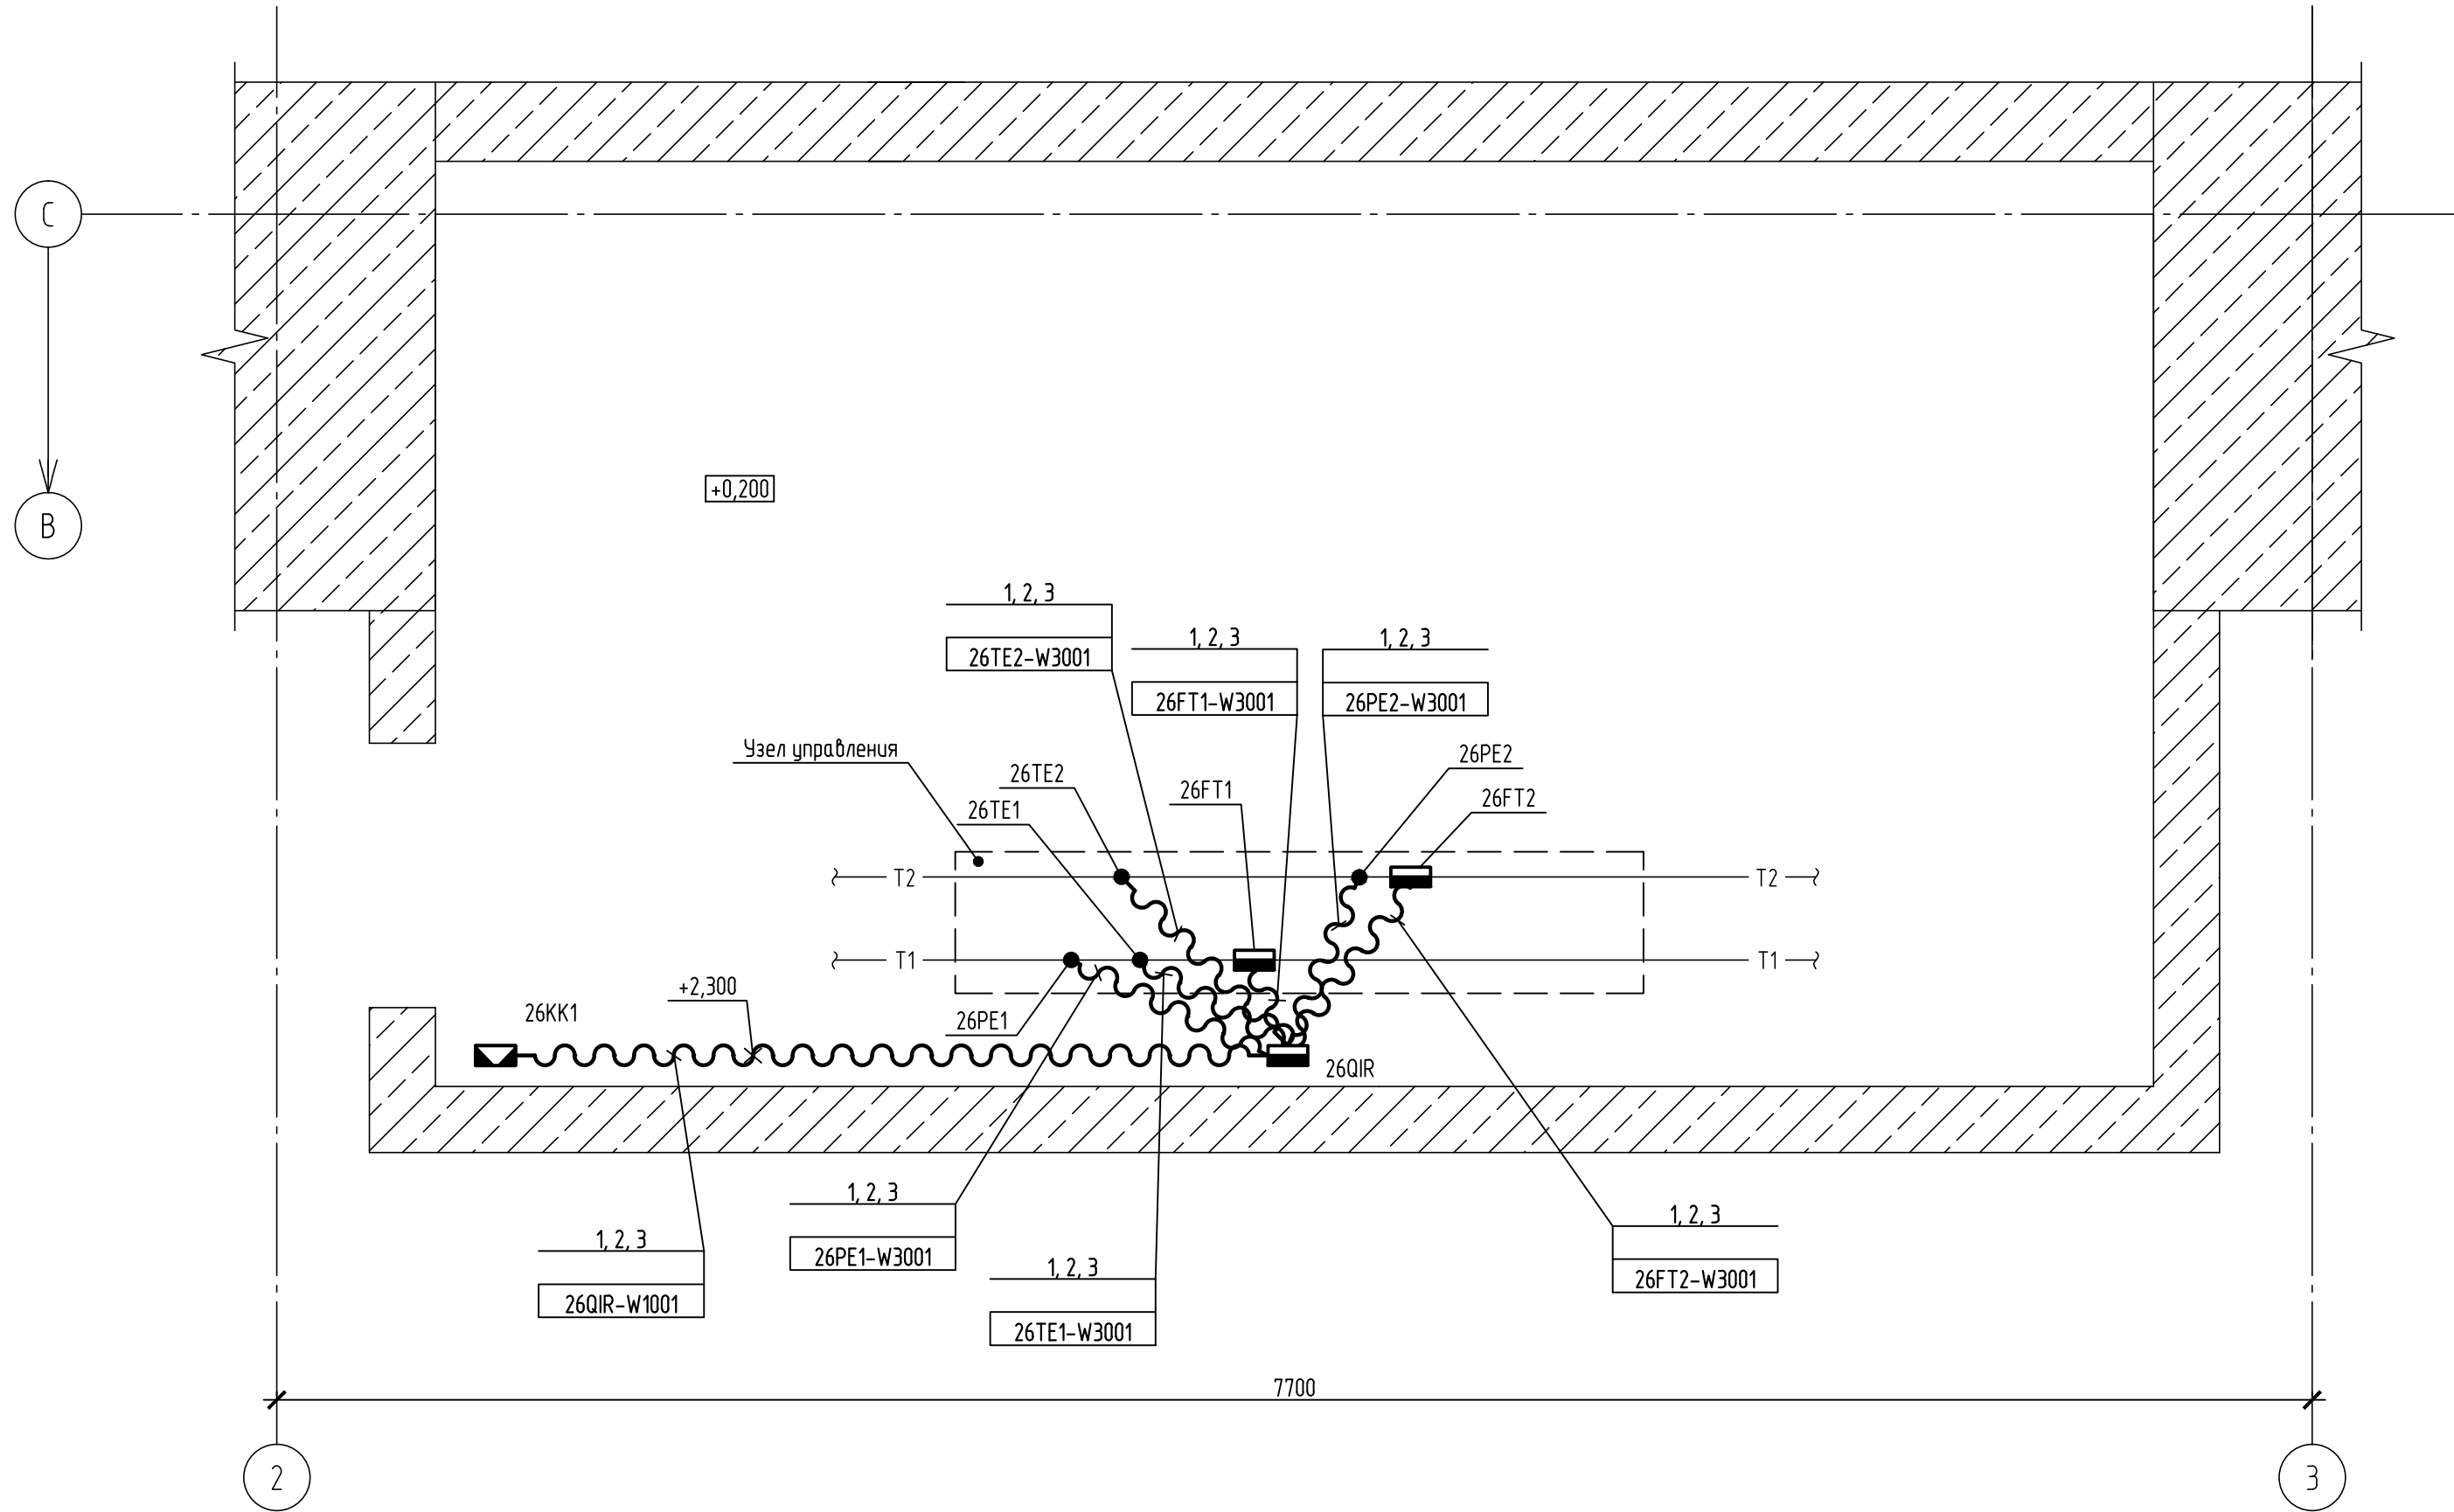

Поз.	Обозначение	Наименование	Кол.	Масса, ед., кг	Примечание
1	57012	Гибкая армированная труба, внутр. диам. 12 мм	17		м
2	53341	Держатель оцинкованный односторонний, диам. 16 мм	30		шт.
3	63768	Крепежный комплект для стальных хомутов D6x35 мм	1		упаковка
4	54010	Коробка ответвительная с гладкими стенками, IP56, 150x110x70 мм	1		шт.
5	43112NY	Клеммная колодка из полиамида 6.6, на 12 клемм, 2,5 мм²	1		шт.
6	55112	Переходник армированная труба – коробка, IP65, для трубы внутр. диам. 12 мм	7		шт.

- 1 Лист рассматривать совместно с лл. 8, 10.1...10.27 данной марки чертежей.
2 Данный чертеж-руководство предназначен только для прокладки кабелей.
3 Соответствующие изменения по всей длине прокладки кабеля – в соответствии с местными специфическими условиями.
4 Измерительно-вычислительный блок 26QIR и клеммную коробку 26KK1 установить на высоте 1,5 м от ур. ч. п.

Изм.	Кол. уч.	Лист	№ док.	Подп.	Дата				
Разраб.		Сидельников			02.12	Отделение цементных мельниц	Стадия	Лист	Листов
Пров.							Р	13	
Рук. гр.							Узел управления. План расположения оборудования и прокладки кабелей		
Нач. отд.									
Н. контр.									