

Согласовано


Инв. № подл.

Подп. и дата

Взам. инв. №

02.12

Наименование параметра и место отбора импульса	Узел управления					
	Температура воды. Подающий трубопровод	Температура воды. Обратный трубопровод	Избыточное давление воды. Подающий трубопровод	Избыточное давление воды. Обратный трубопровод	Расход воды. Подающий трубопровод	Расход воды. Обратный трубопровод
Обозначение чертежа установки	По чертежам завода-изготовителя					
Поз. обозначение (по спецификации оборудования)	26TE1	26TE2	26PE1	26PE2	26FT1	26FT2

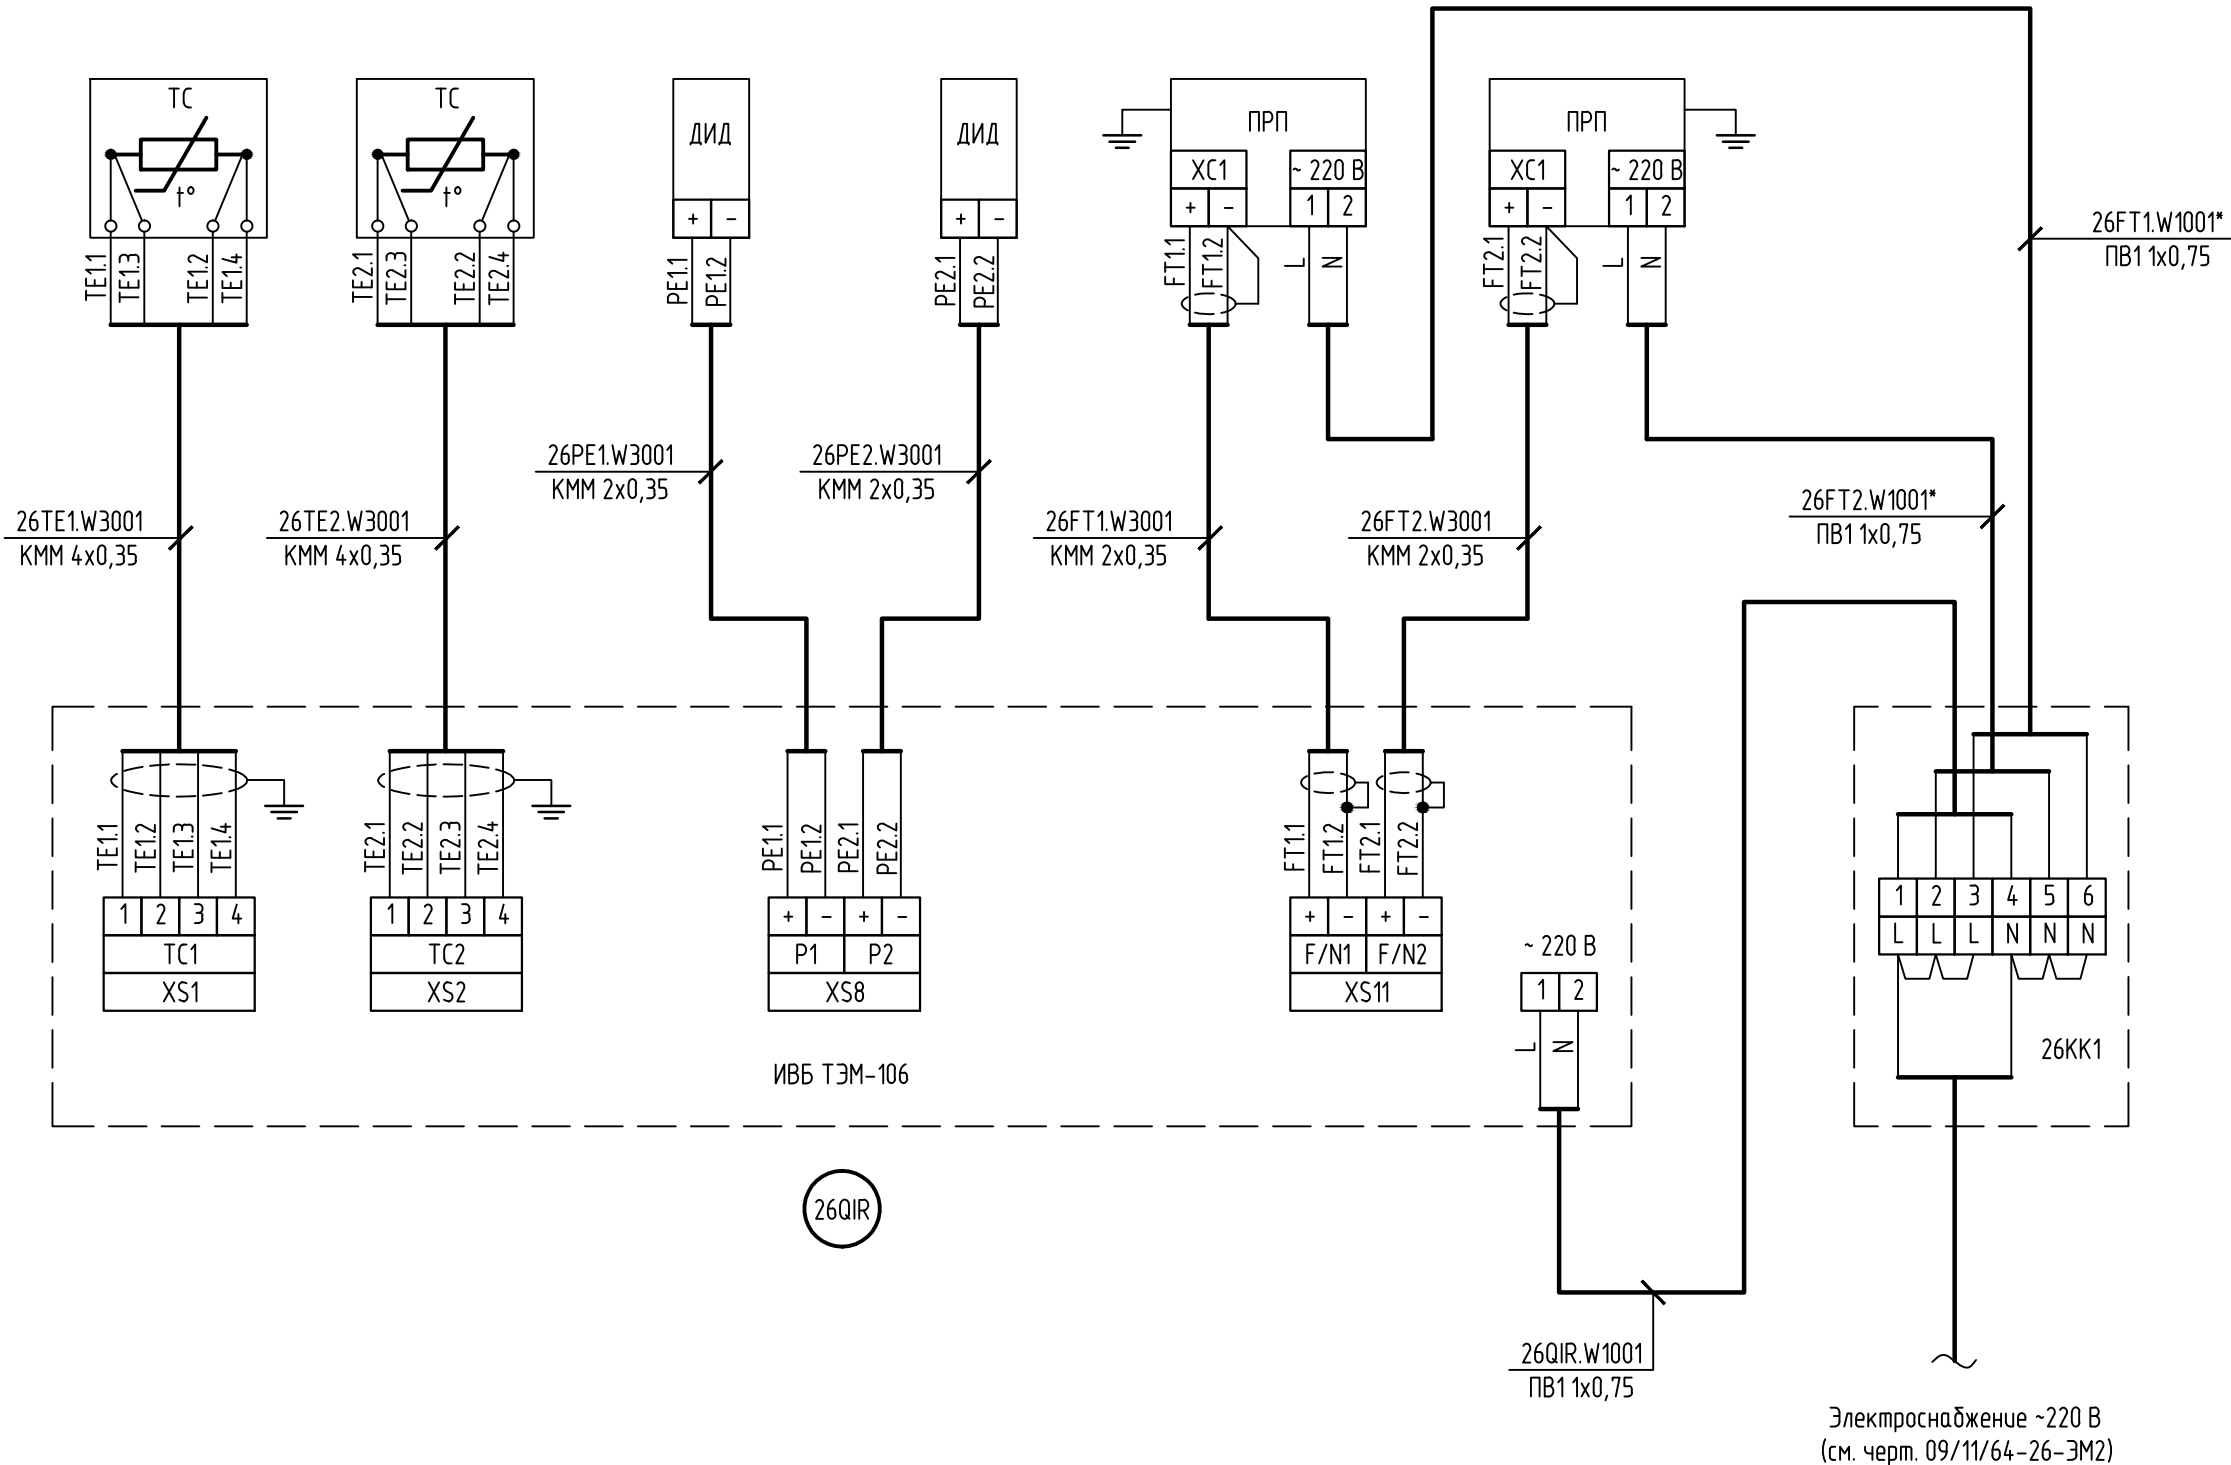

Поз.	Наименование	Кол.	Примечание
1	Кабель микрофонный экранированный КММ 2x0,35 мм²	12	м
2	Кабель микрофонный экранированный КММ 4x0,35 мм²	6	м
3	Кабель монтажный ПВ1 1x0,75 мм²	14	м

- 1 Данный лист рассматривать совместно с л. 4 данной марки чертежей.
2 Подключение оборудования выполнить согласно паспорту, поставляемому комплектно.
* Применить при поставке расходомеров ПРП с напряжением питания ~220 В.

						-АОВ			
Изм.	Кол. уч.	Лист	№ док.	Подп.	Дата	Отделение цементных мельниц	Стадия	Лист	Листов
Разраб.			Сидельников		02.12		Р	8	
Пров.									
Рук. гр.									
Нач. отд.						Узел управления. Схема соединений и подключения внешних проводов			
Н. контр.									