Схема расположения проектируемого оборудования в аппаратной (1:25)

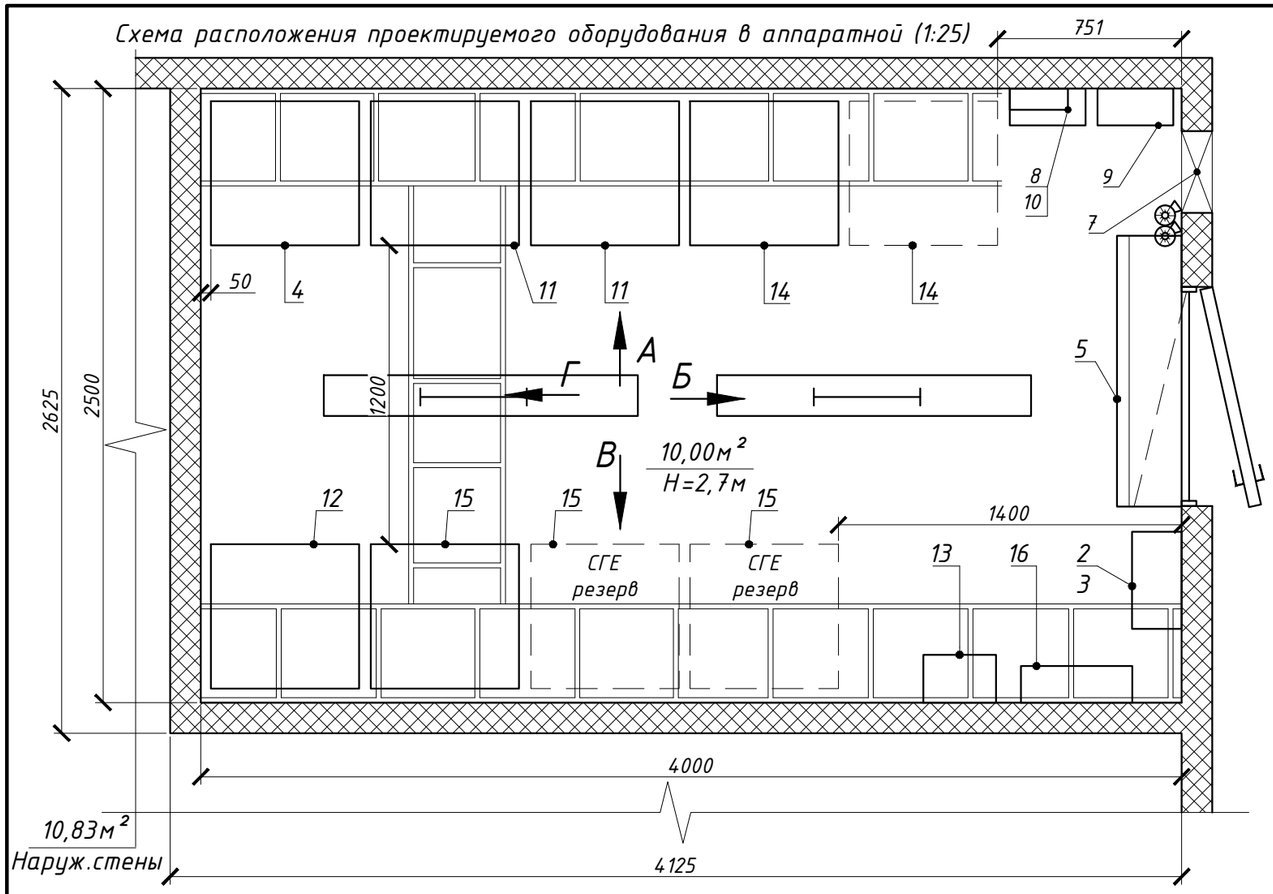

Вид А (1:30)

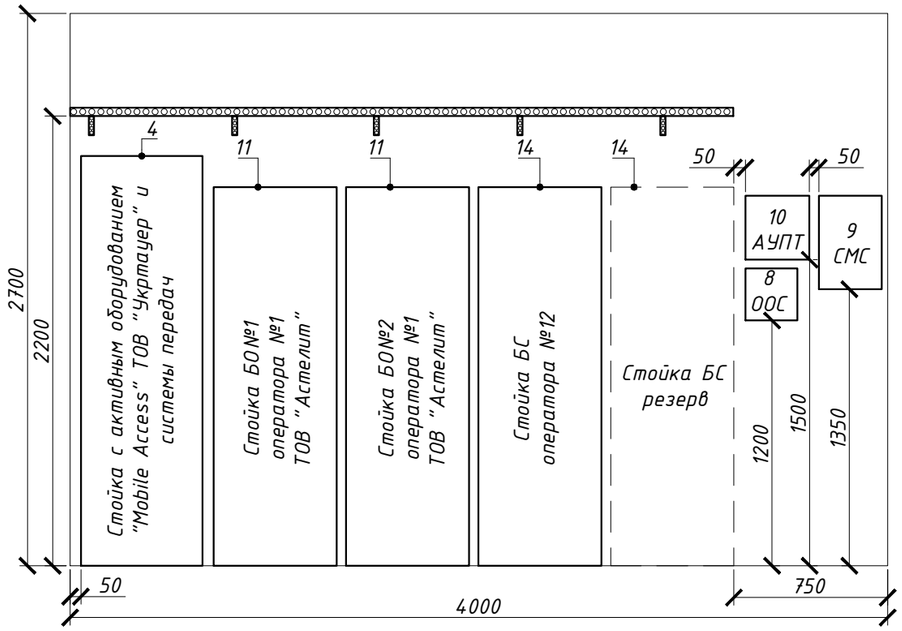

Вид В (1:30)

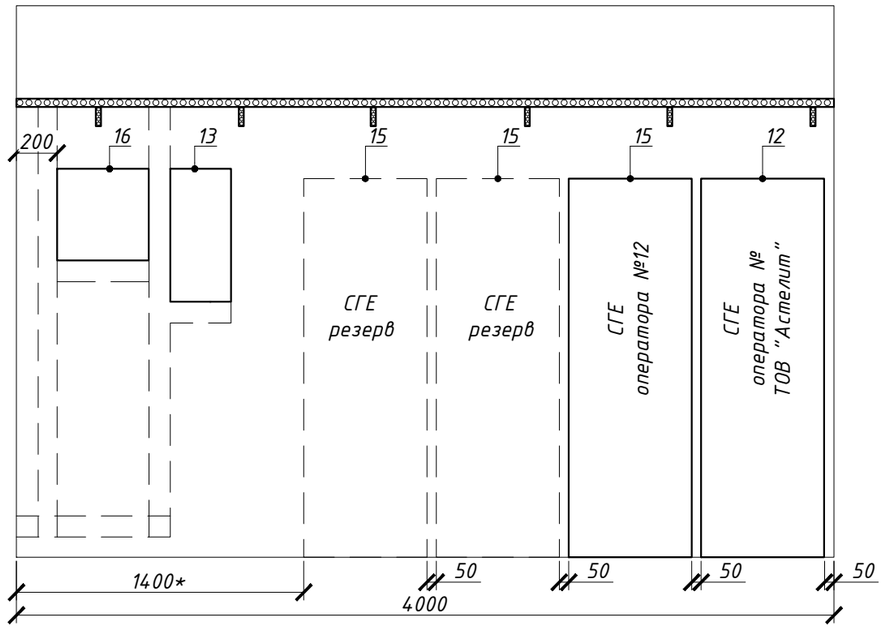

Вид Б (1:30)

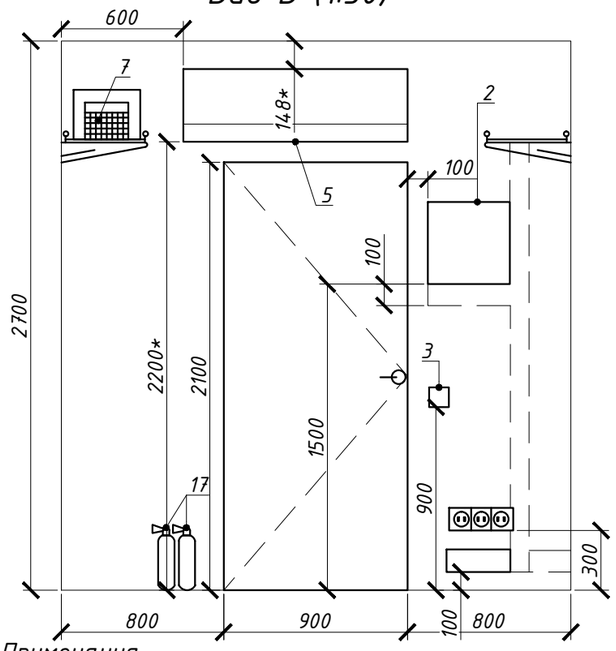

Вид Г (1:30)

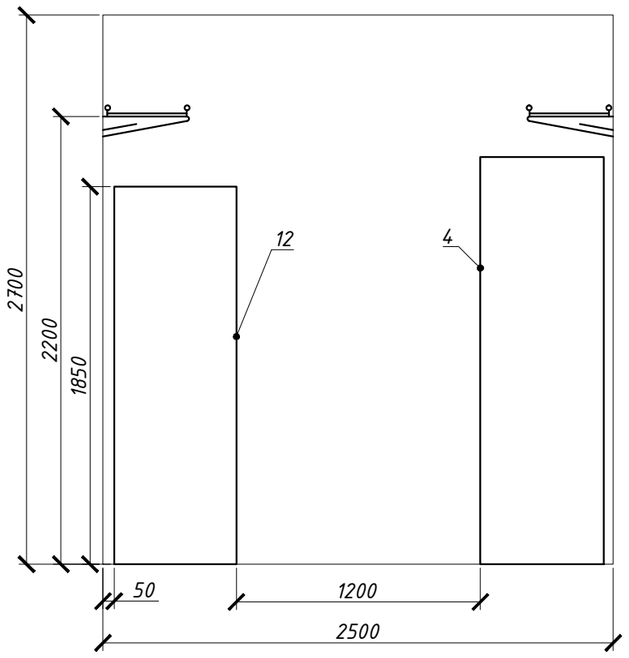

Примечания

1. Данный лист см. совместно с листом 3
2. Проектные стойки БС разместить в помещении аппаратной согласно схемы
3. Проектные кабельные лотки крепить к стене (потолку) при помощи штатных креплений
4. Оборудование систем передач операторов установить у стойку поз .4

Изм.	Кол. уч.	Лист	№ док.	Подп.	Дата
ГИП					
Разработ.					
Проверил					
Н.Контроль					

Стадия	Лист	Листов
РП	4	4

Схема расположения проектируемого оборудования

Взам. инв. №

Подпись и дата

Инв. № подл.