

Схема водоснабжения


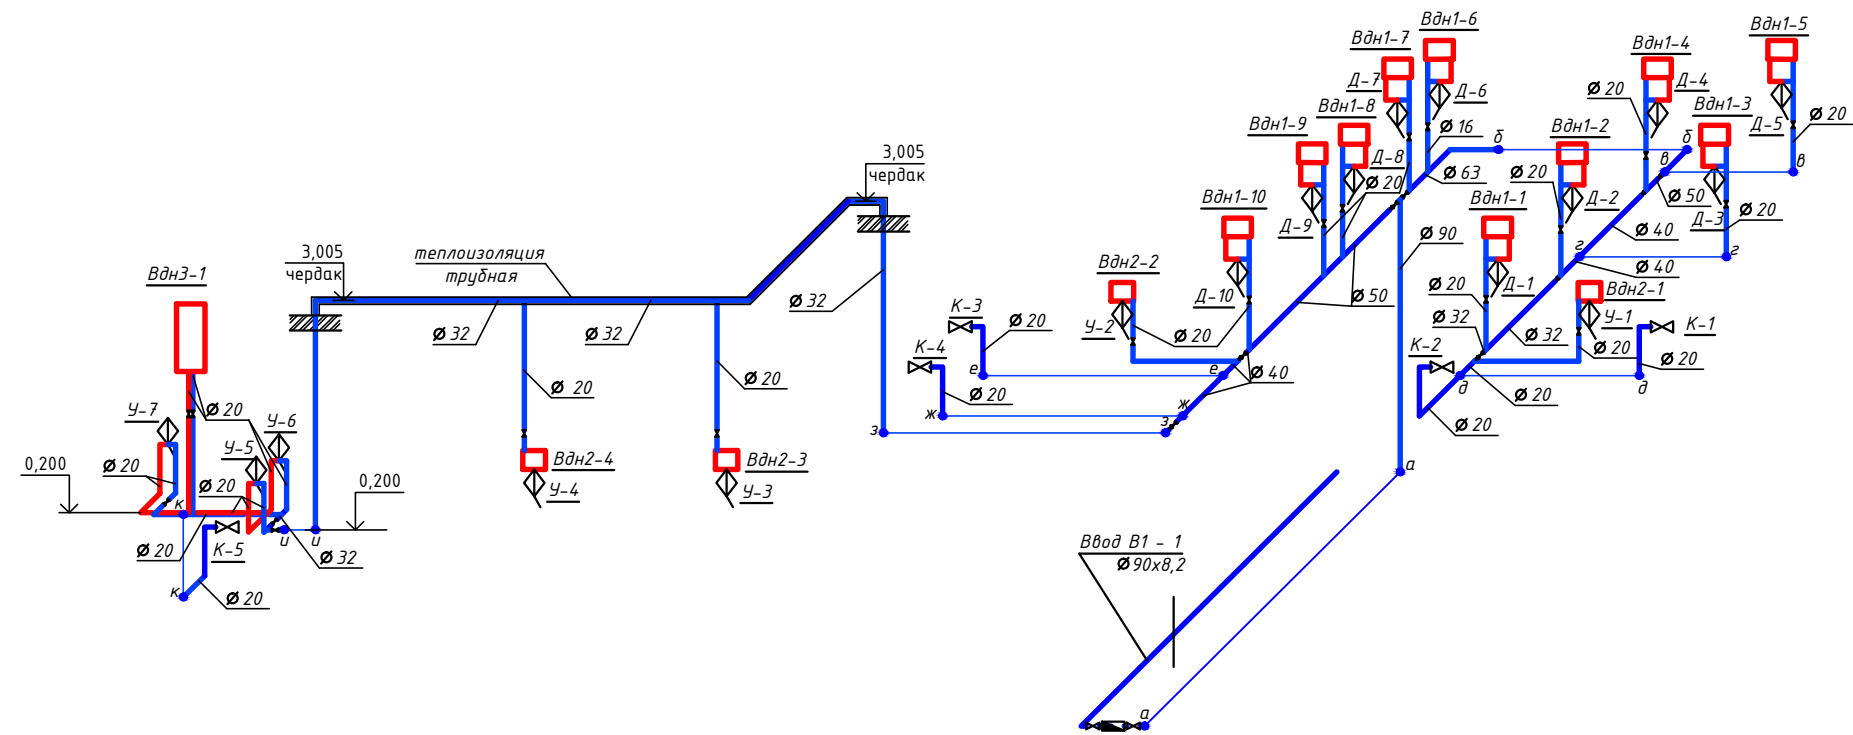



Схема водоотведения

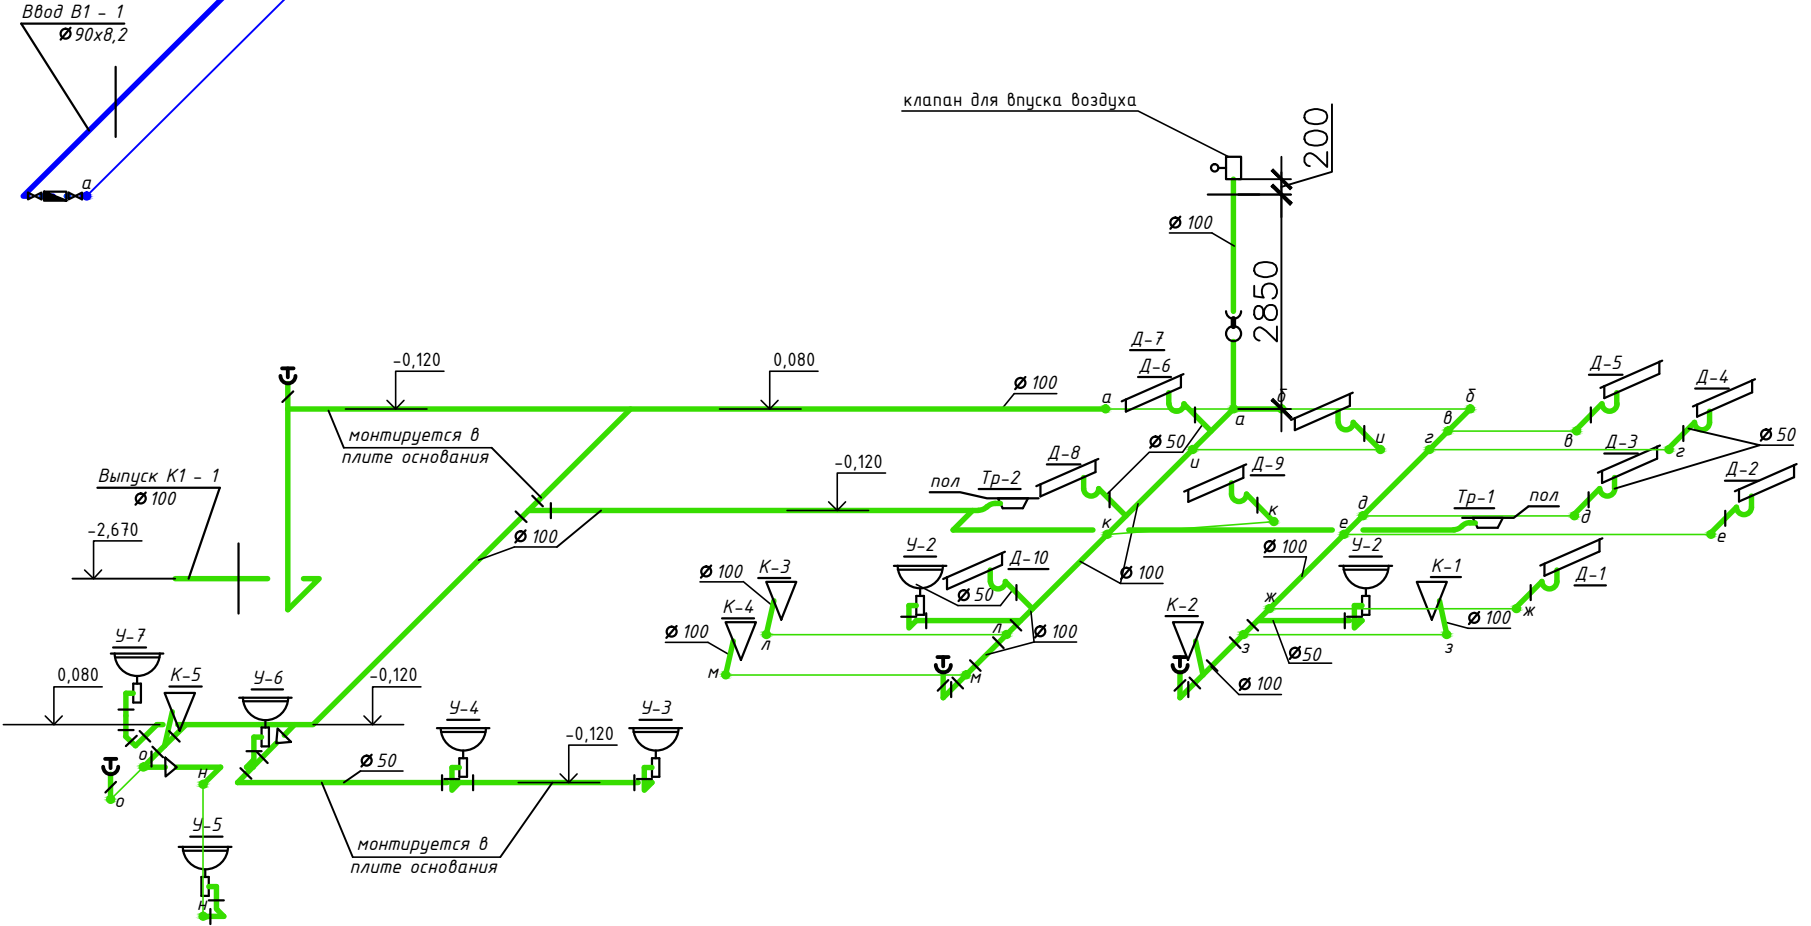

Условные обозначения

- Вдн1 - Водонагреватель проточный Atmor Basic 5кВт душ+кран
Вдн2 - Водонагреватель проточный Electrolux SMARTFIX 3.5T кран
Вдн3 - Водонагреватель накопительный ТЕРМЕКС RZB-50F

Принципиальная схема водомерного узла

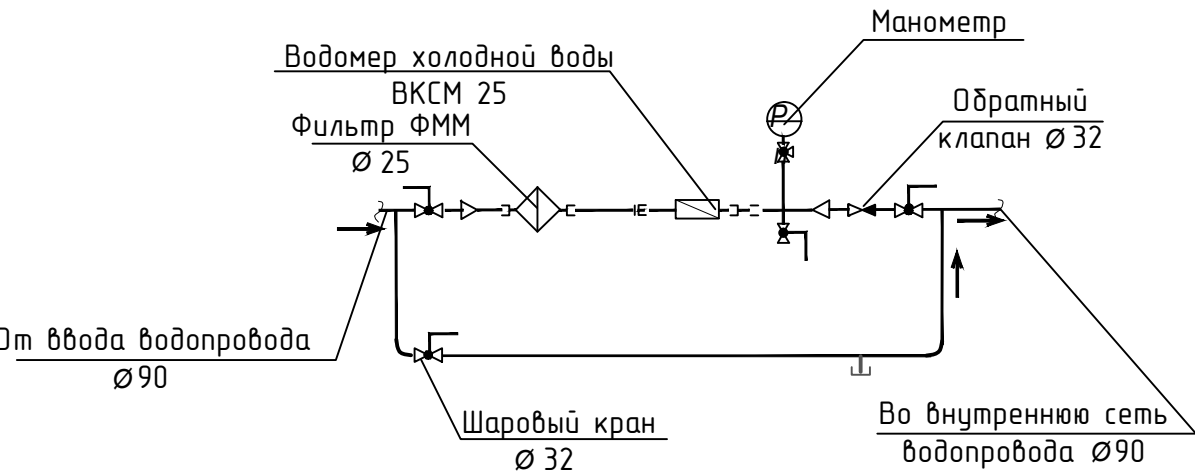

Изм.	Коллч	Лист	№ док	Подпись	Дата				
Разраб.						Водоснабжение и водоотведение	Стадия	Лист	Листов
Проверил								3	
ГИП									
						Схема водоснабжения и водоотведения павильона			
Н.контр.									