Схема расположения каркасов монолитных балок Бм–13÷Бм–28

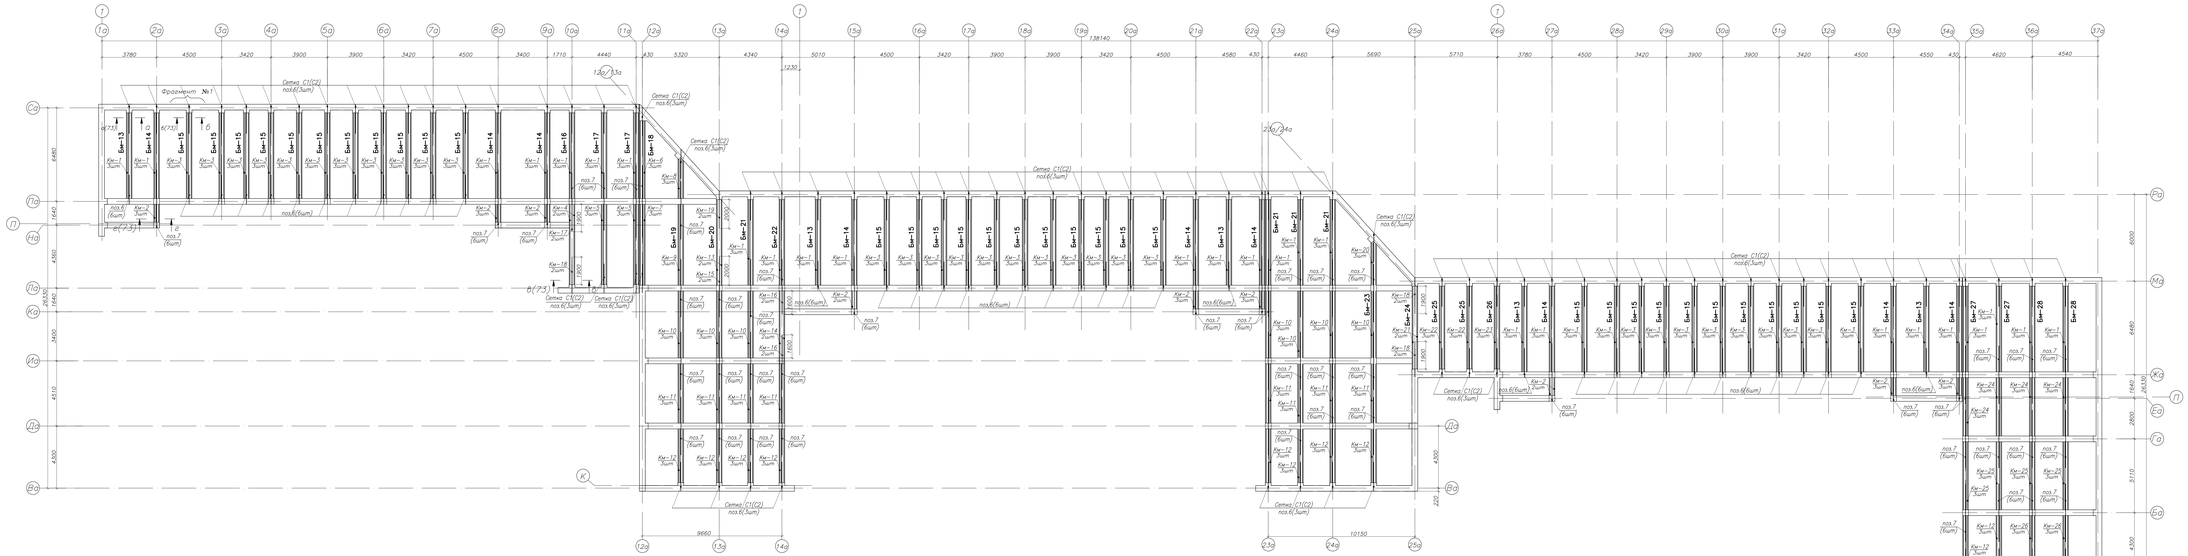

Фрагмент плана №1

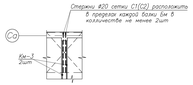

Ведомость деталей

Поз.	Эскиз
6	200 / 2000

Условные обозначения:

(2а) –оси автостоянки

(1) –оси жилых домов

1.Данный лист смотреть совместно с листами 73–79.
2.Основные примечания смотреть лист 28.

Изм. | Кол.уч. | Лист | N док. | Подп. | Дата

Копировал: Формат А1х3