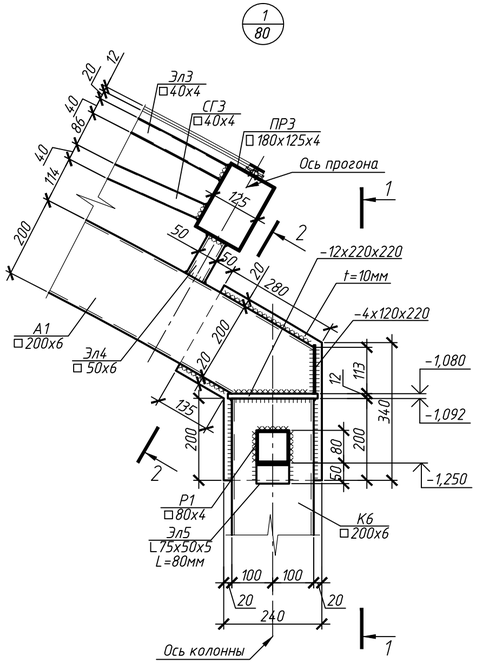

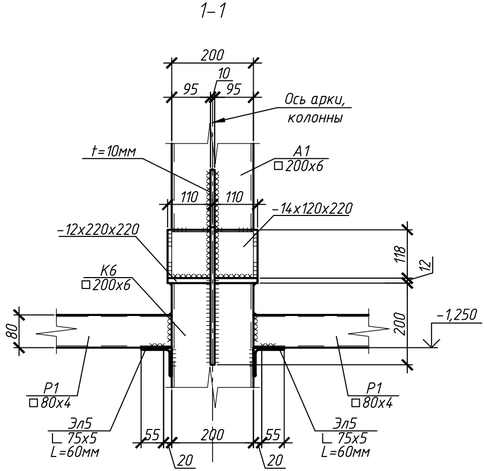

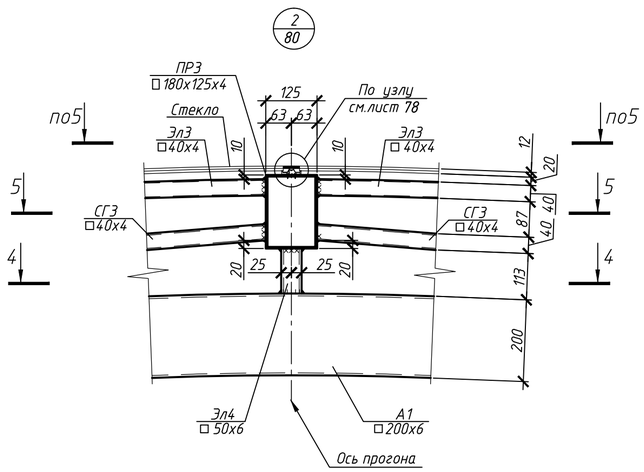

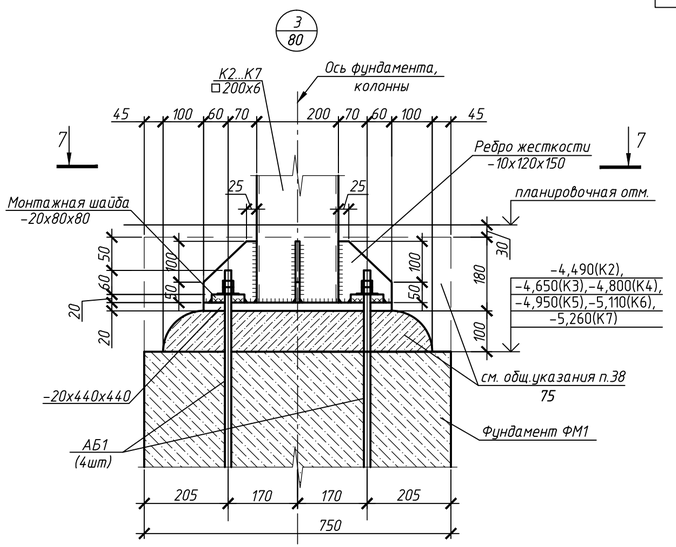

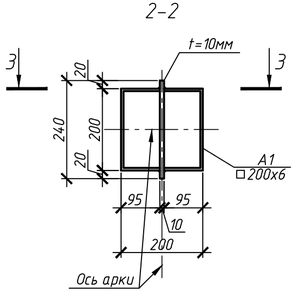

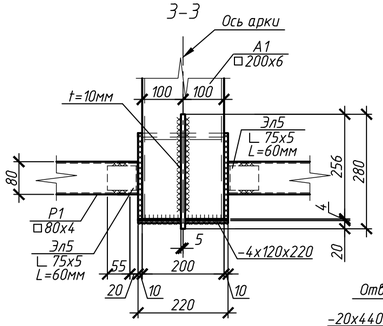

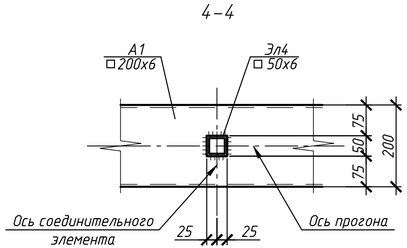

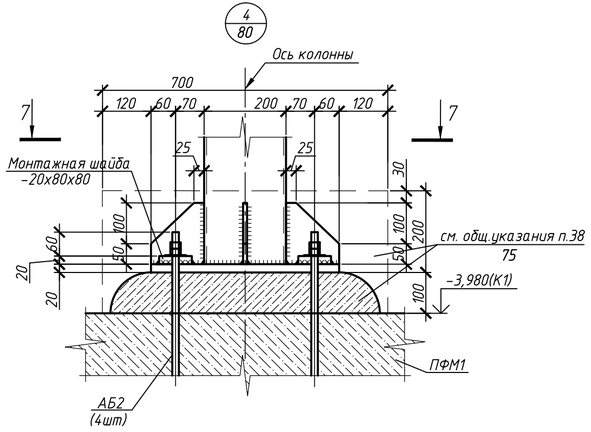

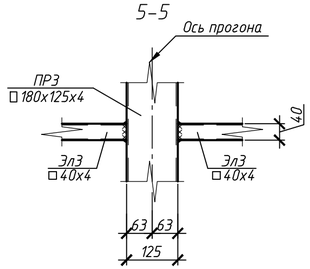

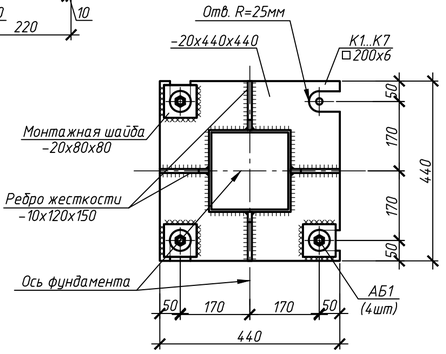

1. Основные указания см. лист 75 .

Изм.	Кол.уч.	Лист	№ док.	Подп.	Дата			
Н.контр.						Схемы расположения несущих элементов навеса входной группы. Узлы 1-3.	Стадия	Лист 81	Листов
ГИП									
ГАП									
Рук. группы									
Архитектор									
Разраб.									

Формат А4х3

Согласовано

Взам. инв. №

Подп. и дата

Инв. № подл.