


ПЛАН НА ОТМ. 0,000

ЭКСПЛИКАЦИЯ ПОМЕЩЕНИЙ

Номер помеще- ния	Наименование	Площадь, м ²
11	Тамбур	
12	Лестница	
13	Прихожая	
14	Гордеробная	
15	Кабинет	
16	Спальня	
17	Кухня-гостинная	
18	Ванная	
19	Поспирочная	
20	Прихожая	
21	Лестница	
22	Санузел	
23	Кухня	
24	Терраса	
25	Терраса	
26	Шкаф	

1. Строительная часть показана условно
2. Электрическую проводку выполнить на высоте 2,7 м от уровня пола, над дверными проемами, под штукатуркой
3. В санузлах и душевых кабели проложить скрыто под слоем штукатурки в трубах ПВХ Ø20мм
4. Проходы кабелей сквозь стены помещений выполнить в отрезках стальных труб с уплотнением составом УСГ-65

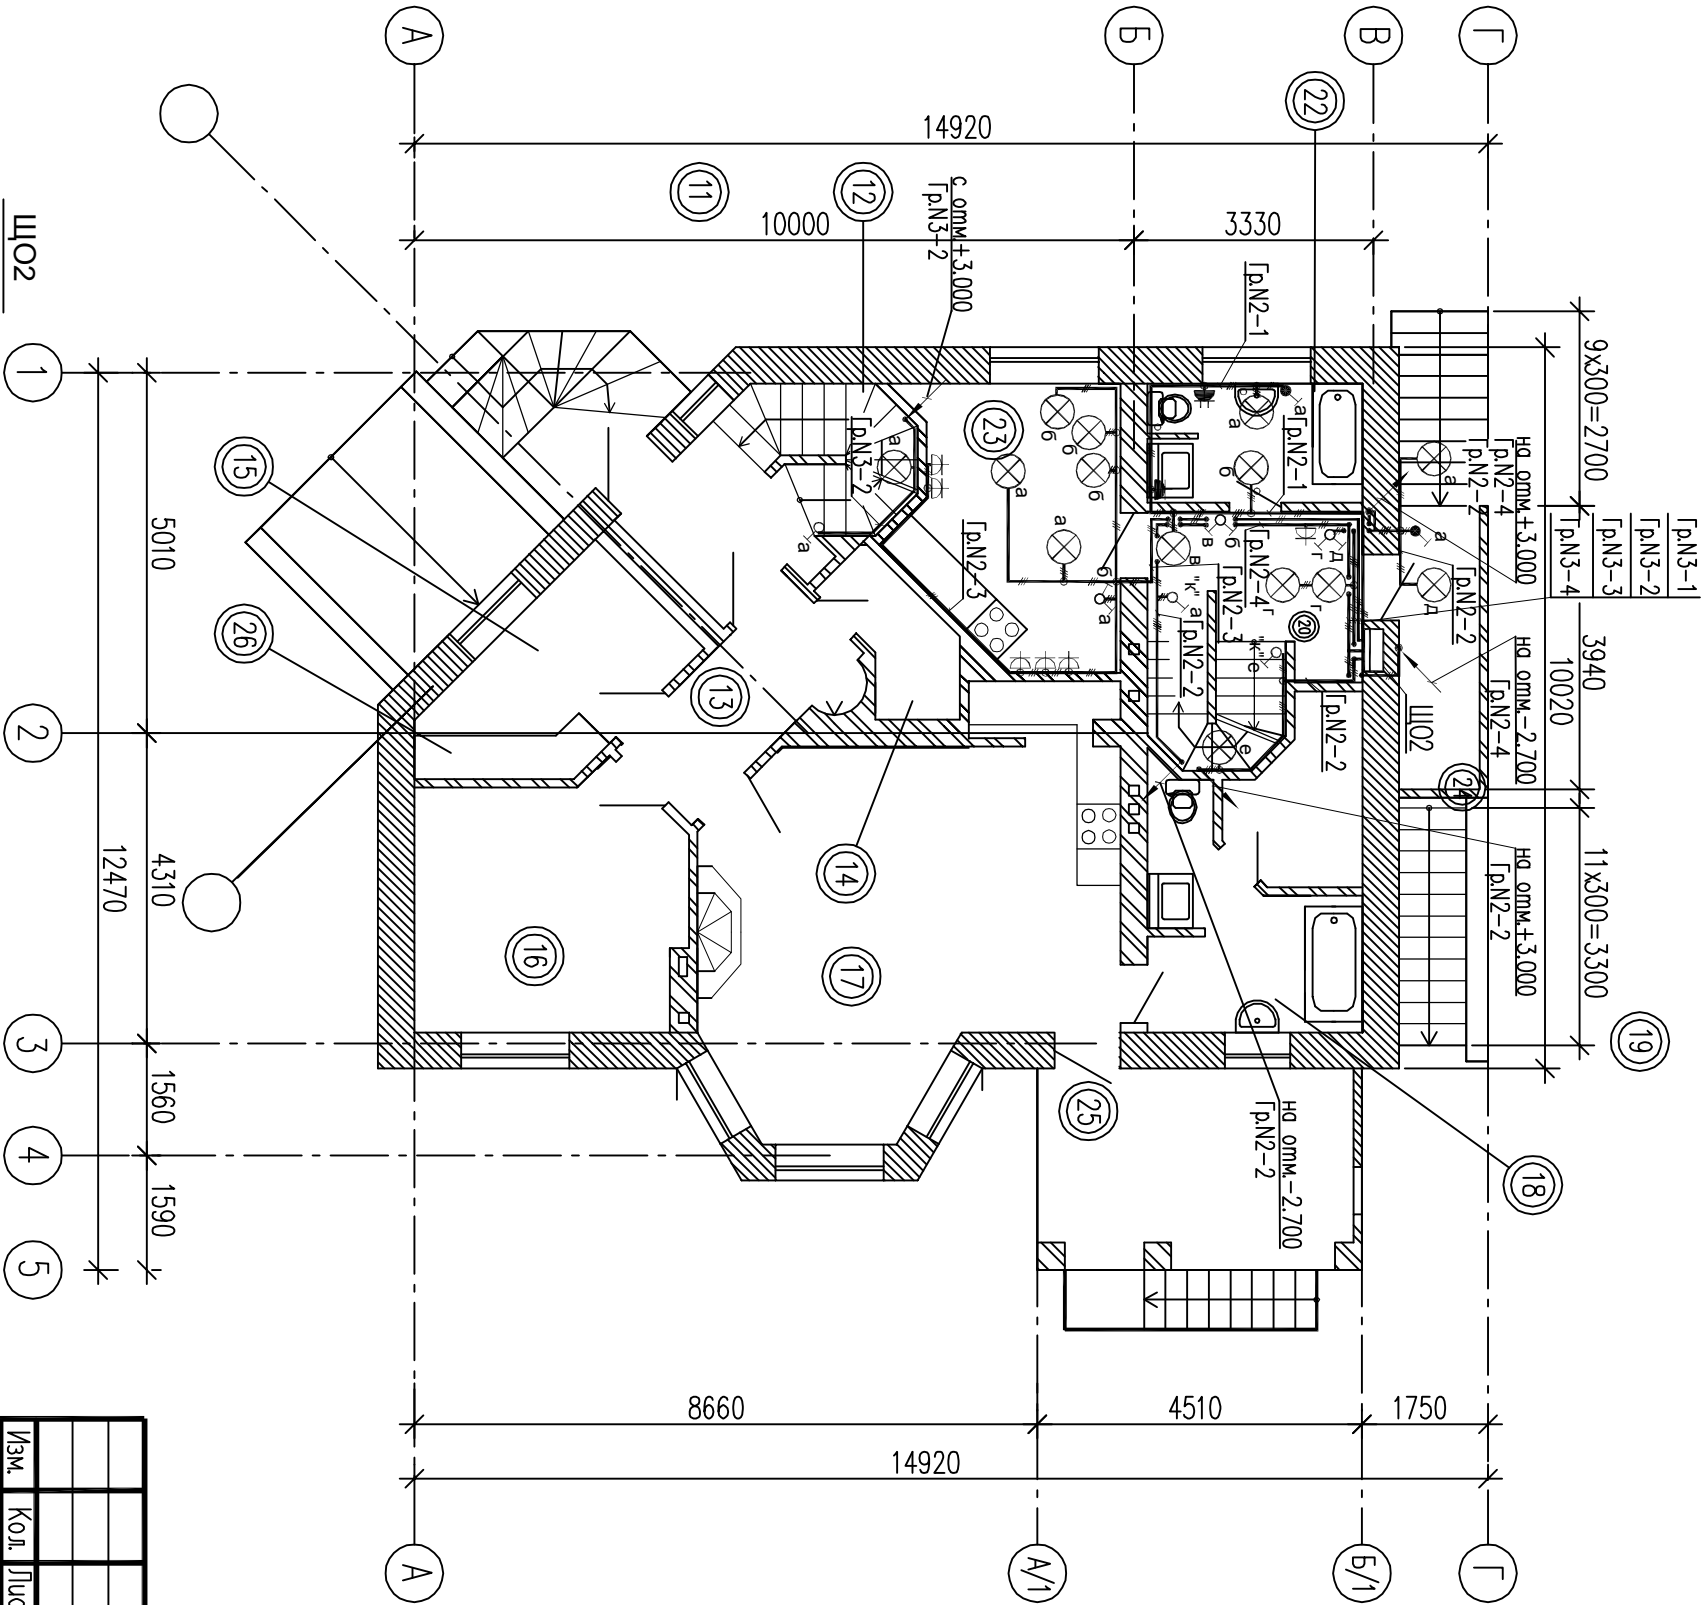

№1 ВВГ-3х2,5мм2-с УЗО ванная
№2 ВВГ-3х2,5мм2
№3 ВВГ-3х2,5мм2-с УЗО кухня
№4 ВВГ-3х2,5мм2-с УЗО розеточная гр.

09.09/13П-30			
Внутреннее электроосвещение			
Статус		Лист	Листов
С			
План расположения осветительного электрооборудования и прокладки электрических сетей на отм. 0,000			