

Согласовано


Инв. N подл.	Подп. и дата	Взам. инв. N

Щиток номерной	Маркировка щита
	Аппарат на вводе
	Шина ~220 В
	Аппарат защиты;
	обозначение;
тип;	
I ном., А	
I утеч., мА	


Обозначение участка сети

Марка и сечение кабеля	способ прокладки, длина кабеля, м
------------------------	-----------------------------------

Электроприемник	Условное обозначение
	Номер по плану
	Напряжение, В
	Установленная мощность, кВт
	Расчетная мощность, кВт
	Расчетный ток, А
Наименование	

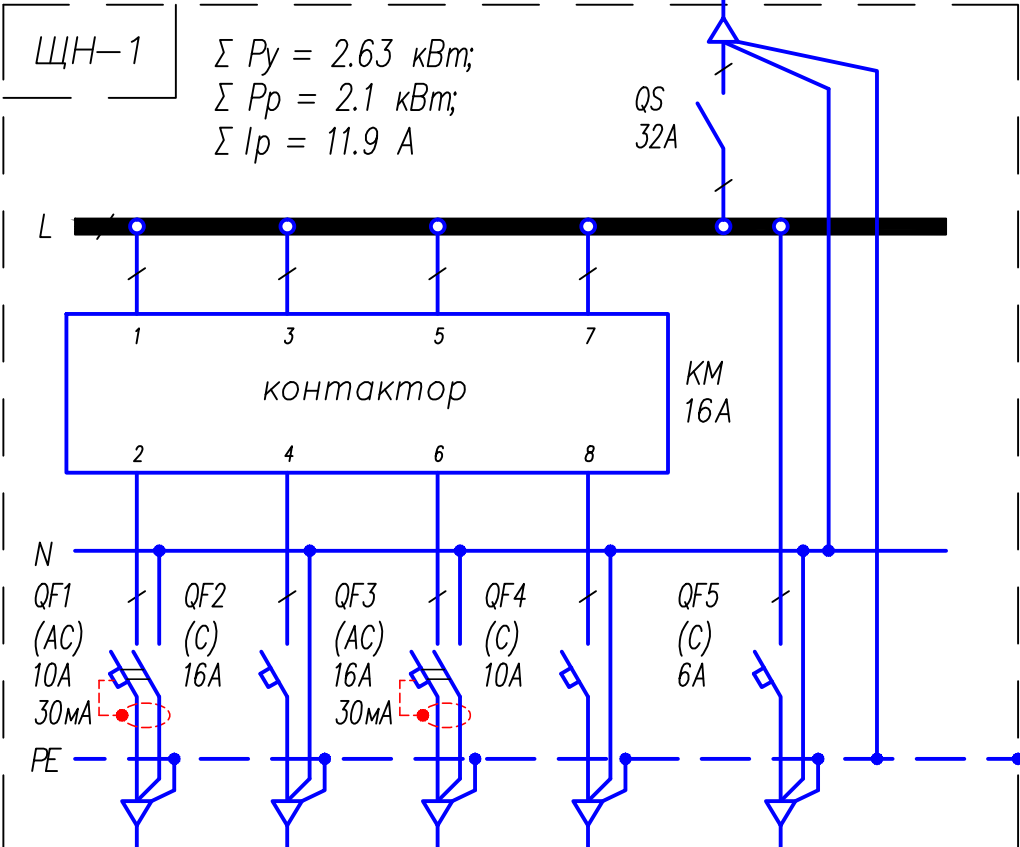

Gr.1 Gr.2 Gr.3 Gr.4 Gr.5


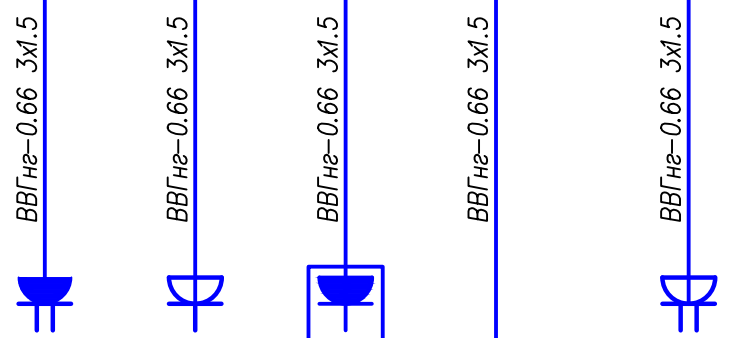


Н.Р.1	Н.Р.2...Н.Р.5	Н.Р.6	—	Н.Р.7
~220	~220	~220	~220	~220
0.5	0.63	1.0	0.4	0.1
0.5	0.63	1.0	0.4	0.1
2.84	3.58	5.68	2.0	0.57
Розетка в санузле	Бытовые розетки	Розетка на улице	Освещение	Бытовая розетка (холодильник, сейф)
Нагрузка, отключаемая при отсутствии постоянного в номере				

Примечания

- Номерной щиток выполнен индивидуального изготовления по опросному листу.
- Аналогично приведенному щитку ЩН-1 выполнены номерные щитки остальных номеров.

Схема принципиальная управления контактором

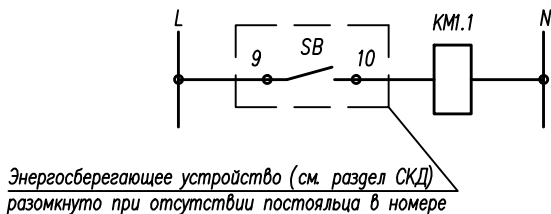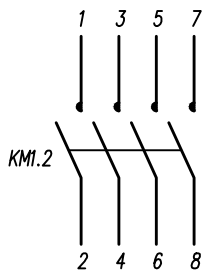

Энергосберегающее устройство (см. раздел СКД) разомкнуто при отсутствии постояльца в номере

Изм.	Колич.	Лист	N док.	Подпись	Дата	Туристический комплекс "Кантри Клуб" в г. Мурашки, Миорского р-на, Витебской обл.			
Дом "Шале-1"						Стадия	Лист	Листов	
						С	4		
Схема принципиальная электрическая щитка номерного						МILAN СТУДИЯ ИНТЕРЬЕРА КОМПАНИЯ ПРОЕКТА			