


ЭКСПЛИКАЦИЯ ПОМЕЩЕНИЙ			
Номер помещения	Наименование	Площадь, м²	Кат. помещения
1	Зал оператора	55,0	-
2	Коридор	3,4	-
3	Кабинет	8,6	-
4	Санузел	4,0	-
5	Душ	1,7	-
6	Коридор	7,5	-
7	Склад	17,4	В-3
8	Гардероб	4,7	-

Условные обозначения, не установленные
государственными стандартами:

 кол-во розеток
 Силовая розетка открытого типа, IP20

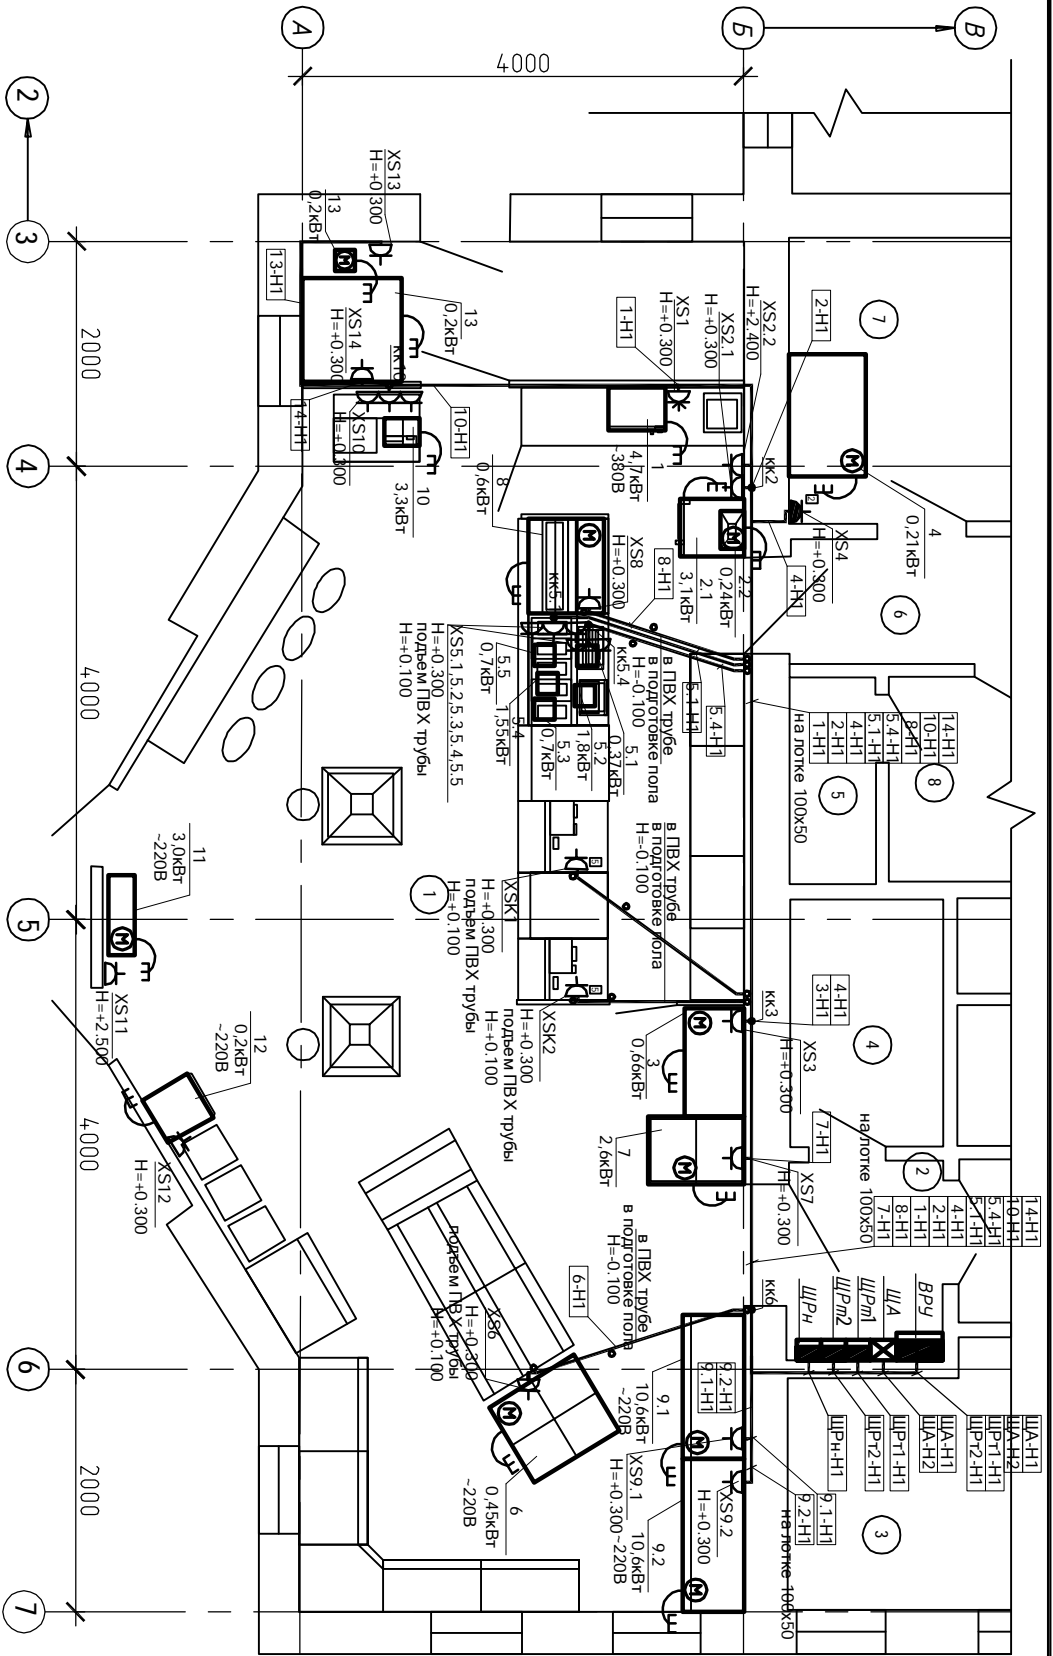

Ведомость узлов установки электрического
оборудования на плане расположения

Инв.№подл.		Подпись и дата		Взам.	
Поз.	Обозначение	Наименование	Кол.	Примеч.	
	5.407-142	Установка распределительных щитов и распределительных шкафов			
	5.407-83	Установка штепсельных розеток			
	5.407-150	Прокладка проводов и кабелей в трубах			

01.09-13-ЭМ			
АЗС			
План расположения технологического электрооборудования и прокладки электрических сетей			
Изм.	Колуч	Лист	Подок
Разработ.			