Фрагмент план 3 этажа в осях Д-З и 1-11

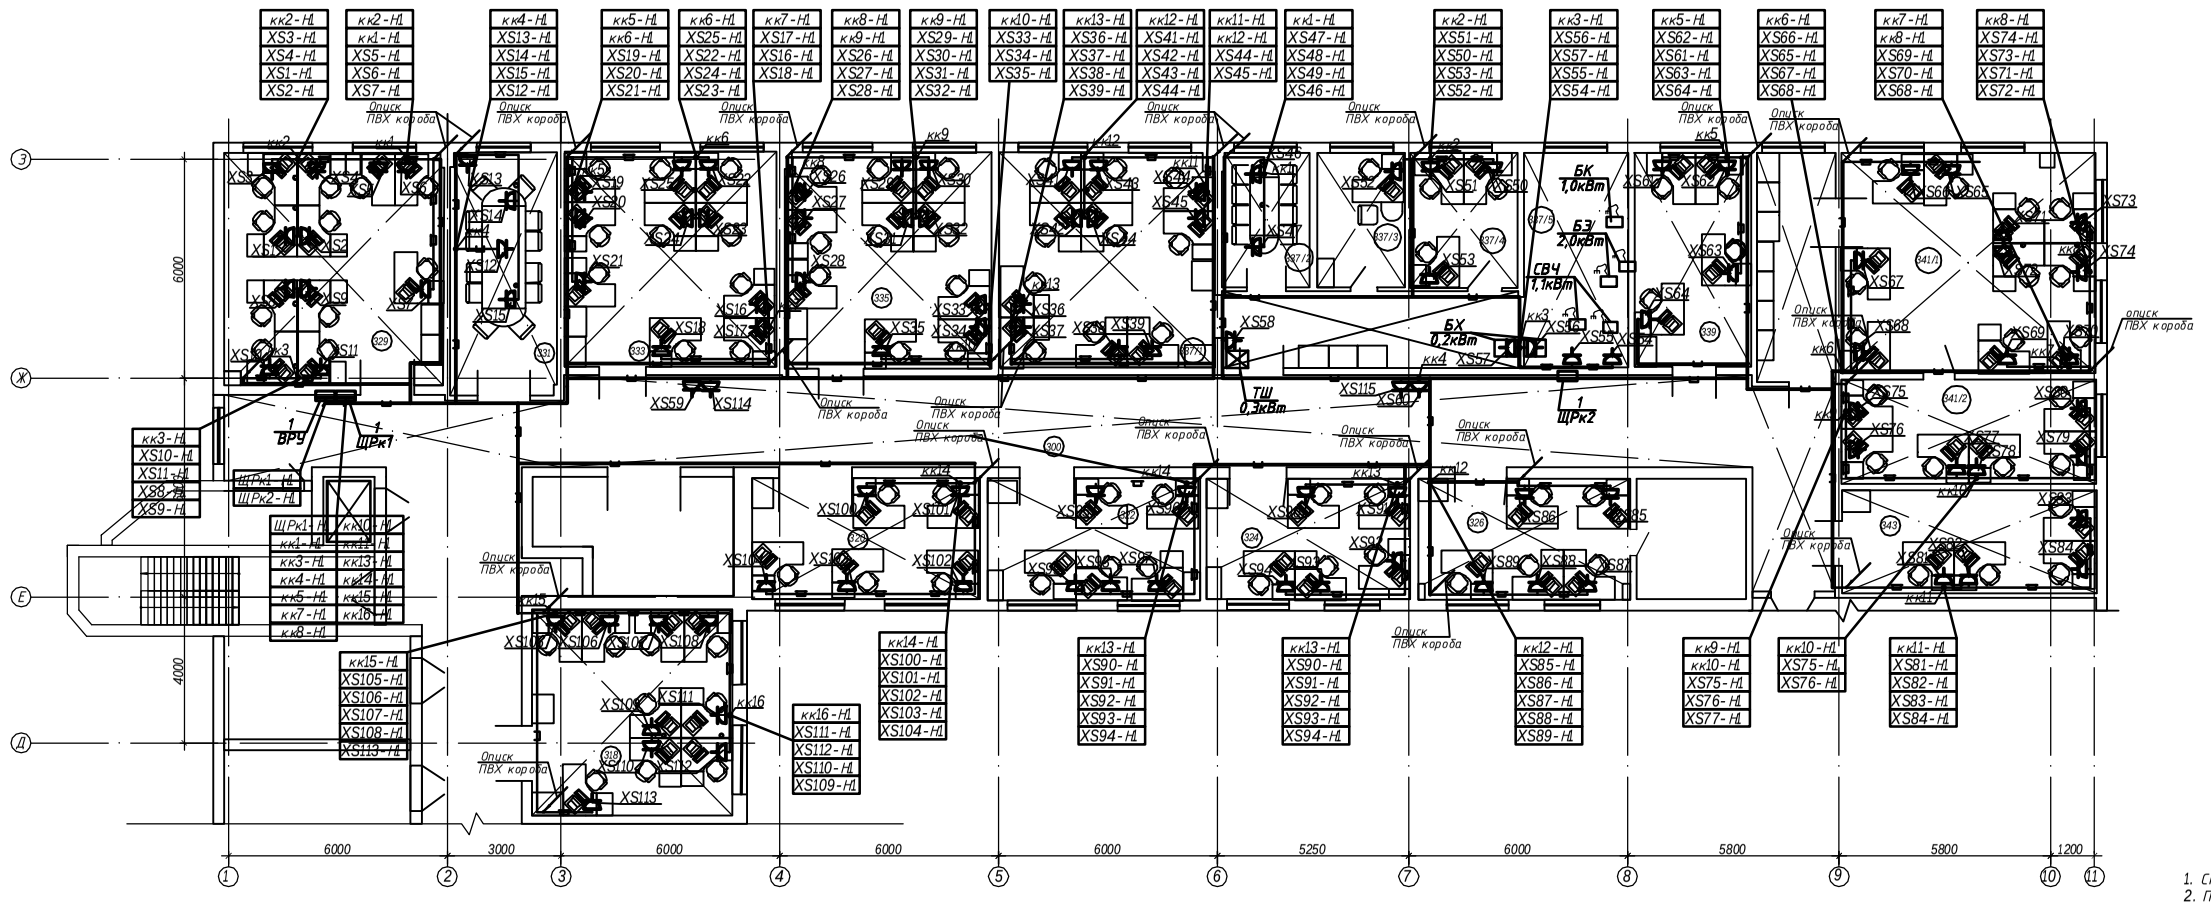

ЭКСПЛИКАЦИЯ ПОМЕЩЕНИЙ

Поз.	Обозначение	Площадь м²	Кат. пом.
329	Кабинет на 11 рабочих мест	37,6	
331	Конференц комната	15,5	
333	Кабинет на 10 рабочих мест	34,9	
335	Кабинет на 10 рабочих мест	34,5	
337/1	Кабинет на 10 рабочих мест	35,0	
337/2	Конференц комната	11,8	
337/3	Кабинет на 1 рабочее место	9,0	
337/4	Кабинет на 3 рабочих мест	11,0	
337/5	Буфет	17,1	
339	Кабинет на 4 рабочих мест	19,1	
341/1	Кабинет на 10 рабочих мест	42,8	
341/2	Кабинет на 6 рабочих мест	20,3	
343	Кабинет на 4 рабочих мест	16,0	
326	Кабинет на 5 рабочих мест	5,66	
324	Кабинет на 5 рабочих мест	5,86	
322	Кабинет на 5 рабочих мест	20,7	
320	Кабинет на 5 рабочих мест	20,0	
318	Кабинет на 9 рабочих мест	1.2	
300	Коридор	73,2	

1. Строительная часть показана условно
2. Проходы кабелей сквозь стены помещений выполнить в отрезках стальных труб с уплотнением составом УСП-65
3. Силовые кабели проложить за подвесным потолком по кабельным конструкциям
4. Питающие кабели компьютеров проложить совместно с кабелями кондиционирования на лотке 200х50мм
5. Компьютерные розетки установить на стену h=850мм
6. Компьютерные розетки в комнате конференц установить врезкой в мебель

Ситуационный план

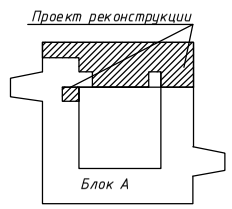

Ведомость узлов установки электрического оборудования на плане расположения

Поз.	Обозначение	Наименование	Кол.	Примеч.
1	5.407-142	Установка распределительных щитов		
		и распределительных шкафов		
2	5.407-83	Установка штепсельных розеток		

Согласовано:

Инв. N подл. | Подпись и дата | Взам. инв. N

Изм.	Кол.уч.	Лист	№док.	Подпись	Дата	01-03/П-12-ЭМ			
ГИП							Стадия	Лист	Листов
							С		
Разраб.						План расположения компьютерного электрооборудования и прокладки электрических сетей			
Н.контр.									

Формат А2х2