


План на отметке 0.000

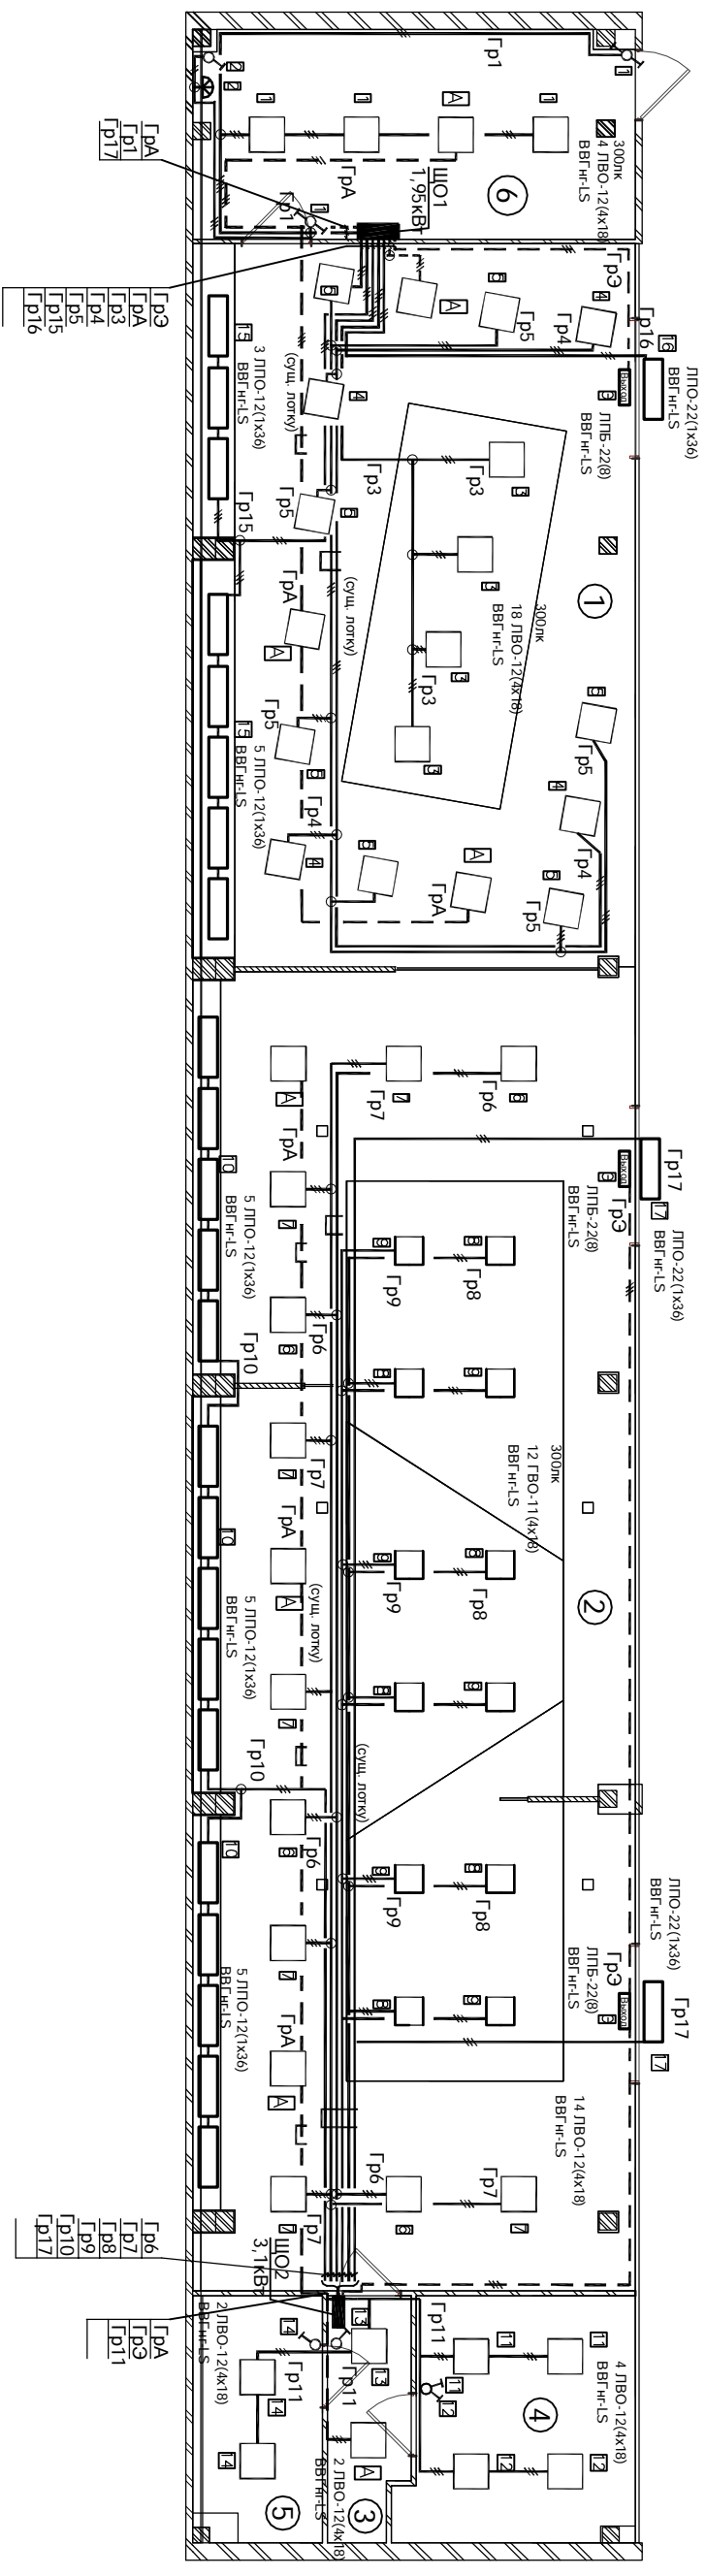

1. Строительная часть показана условно
2. Светильники высотой < 2.5 м подключить через УЗО $I_{\Sigma}=30$ мА (см. лист ЭМ-4)
3. Проложить силовой кабель и кабель освещения на отдельном лотке
4. Размещение светильников выполнить согласно плана интерьера
5. Проходы кабеля через стены выполнить в обрезах стальных труб с уплотнением составом УСП-65
6. Прокладку рабочего освещения и аварийного освещения выполнить на разных лотках
7. "А" - аварийное освещение безопасности "Э" - эвакуационное освещение
8. Кабели к потребителям проложить за фальш-потолком и в гипсокартоновых стенах в трубах ПВХ сертифицированных по пожарной безопасности

Экспликация помещений

			Согласовано:					
Инв. N подл.	Подпись и дата	Взам. инв. N						
			Экспликация помещений					
							Номер	Наименование
							помещения	
							1	Магазин инструментов
							2	Магазин Хонда
							3	Коридор
4	Офисное помещение							
5	Комната для персонала							
6	Склад							

[illegible]