



PA3PE3 2-2

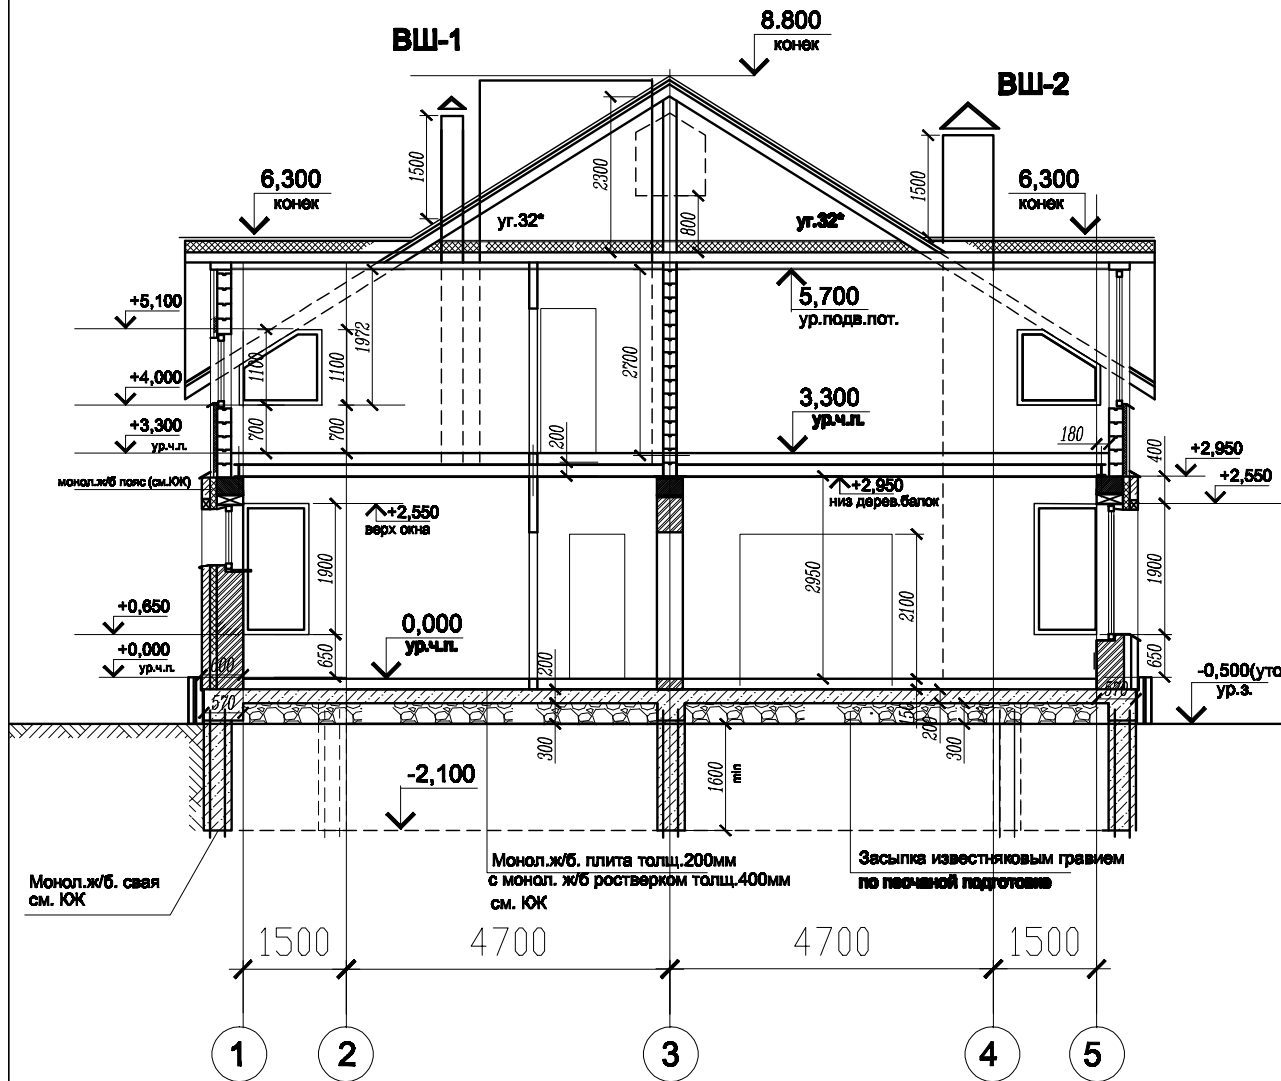

PA3PE3 3-3

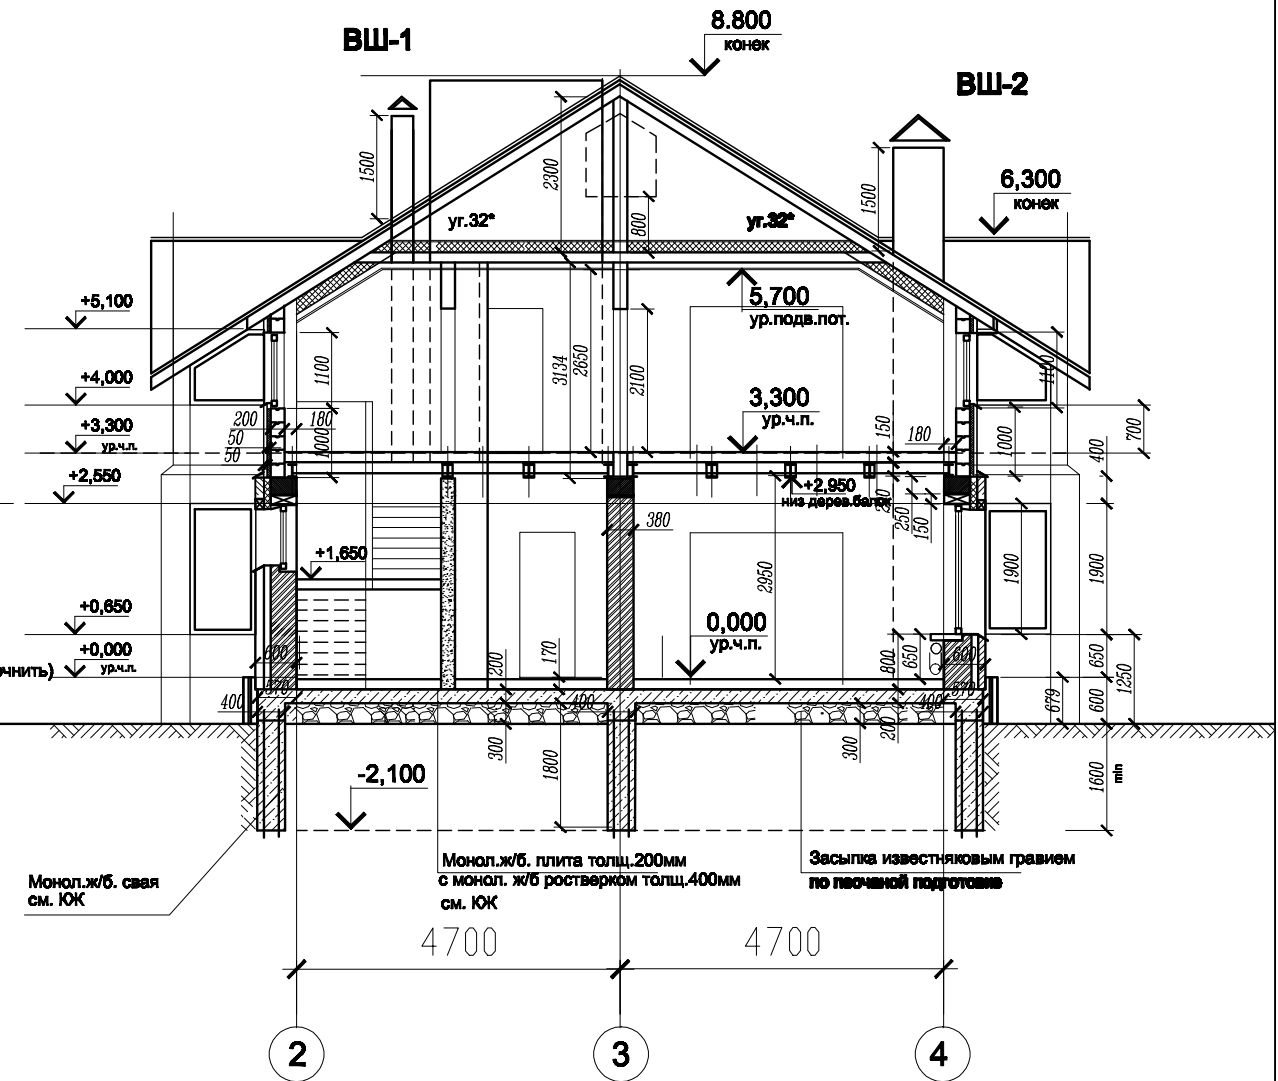

Изм.	Коп.уч.	Лист	Нарок.	Подп.	Дата				
						Индивидуальный жилой дом	СТАДИЯ	ЛИСТ	ЛИСТОВ
Разработ.		Перля НВ			07.07.19		Р	7	
Согласов.						РАЗРЕЗЫ 2-2 и 3-3			