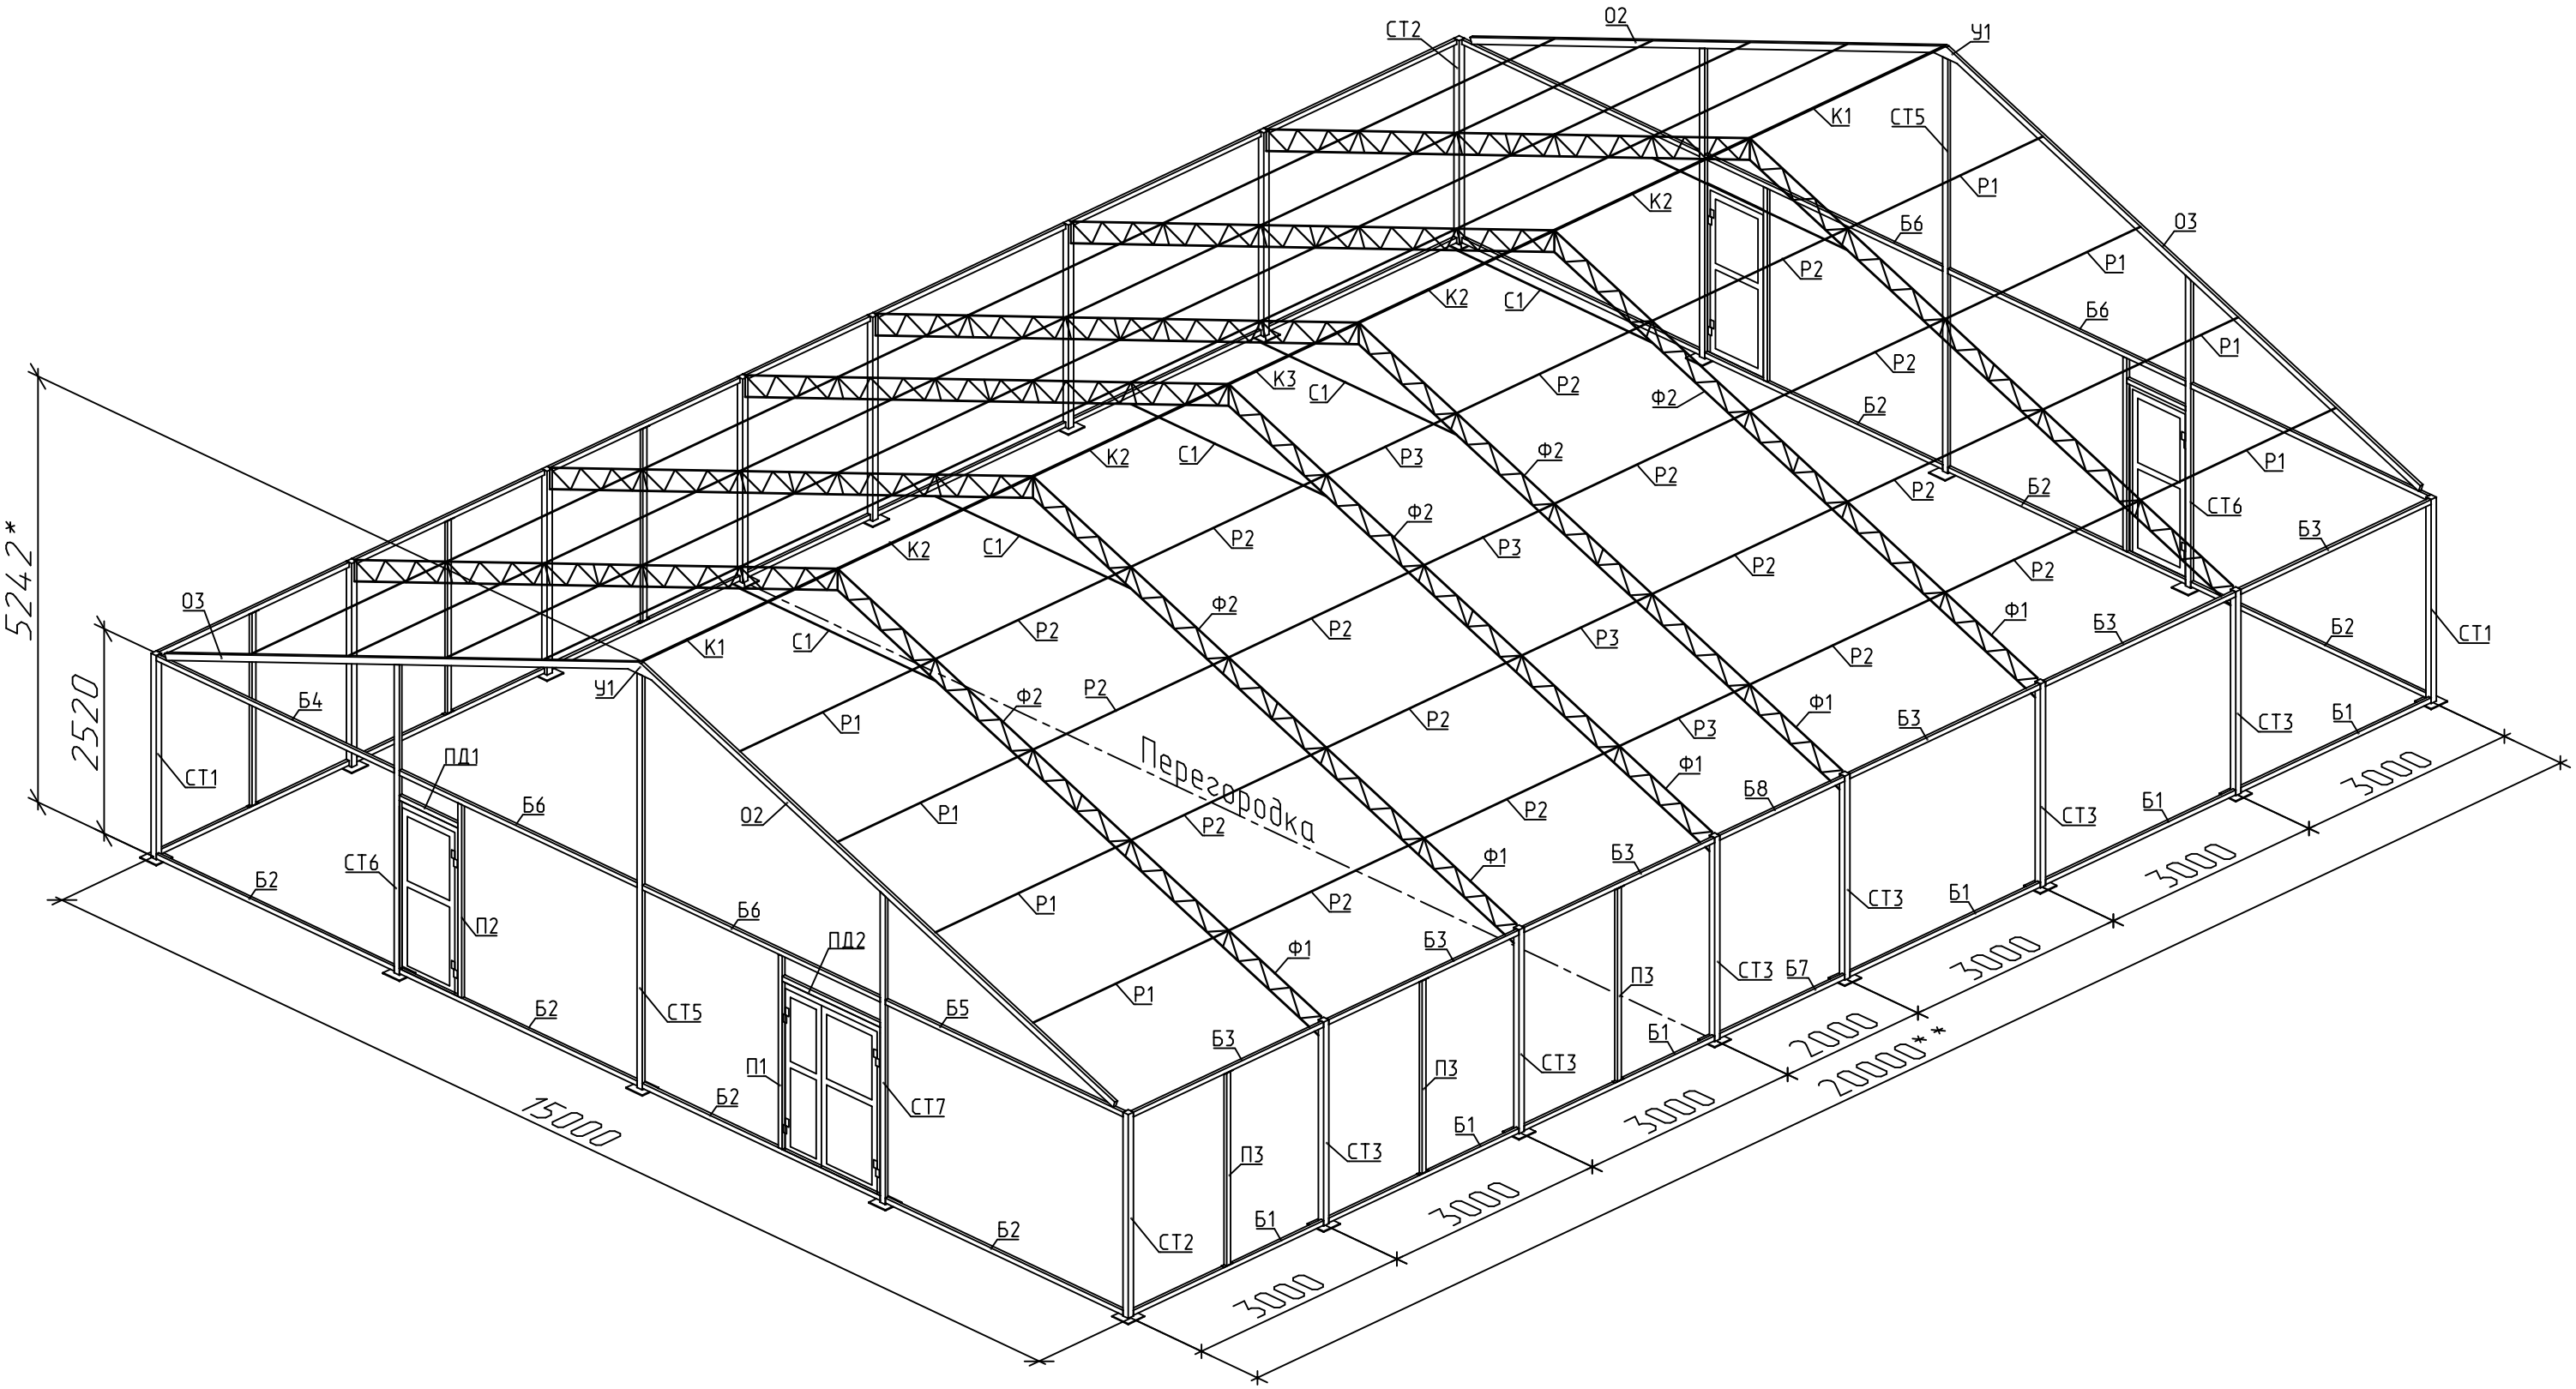

Павильон 15х20. Схема каркаса.