


План кровли

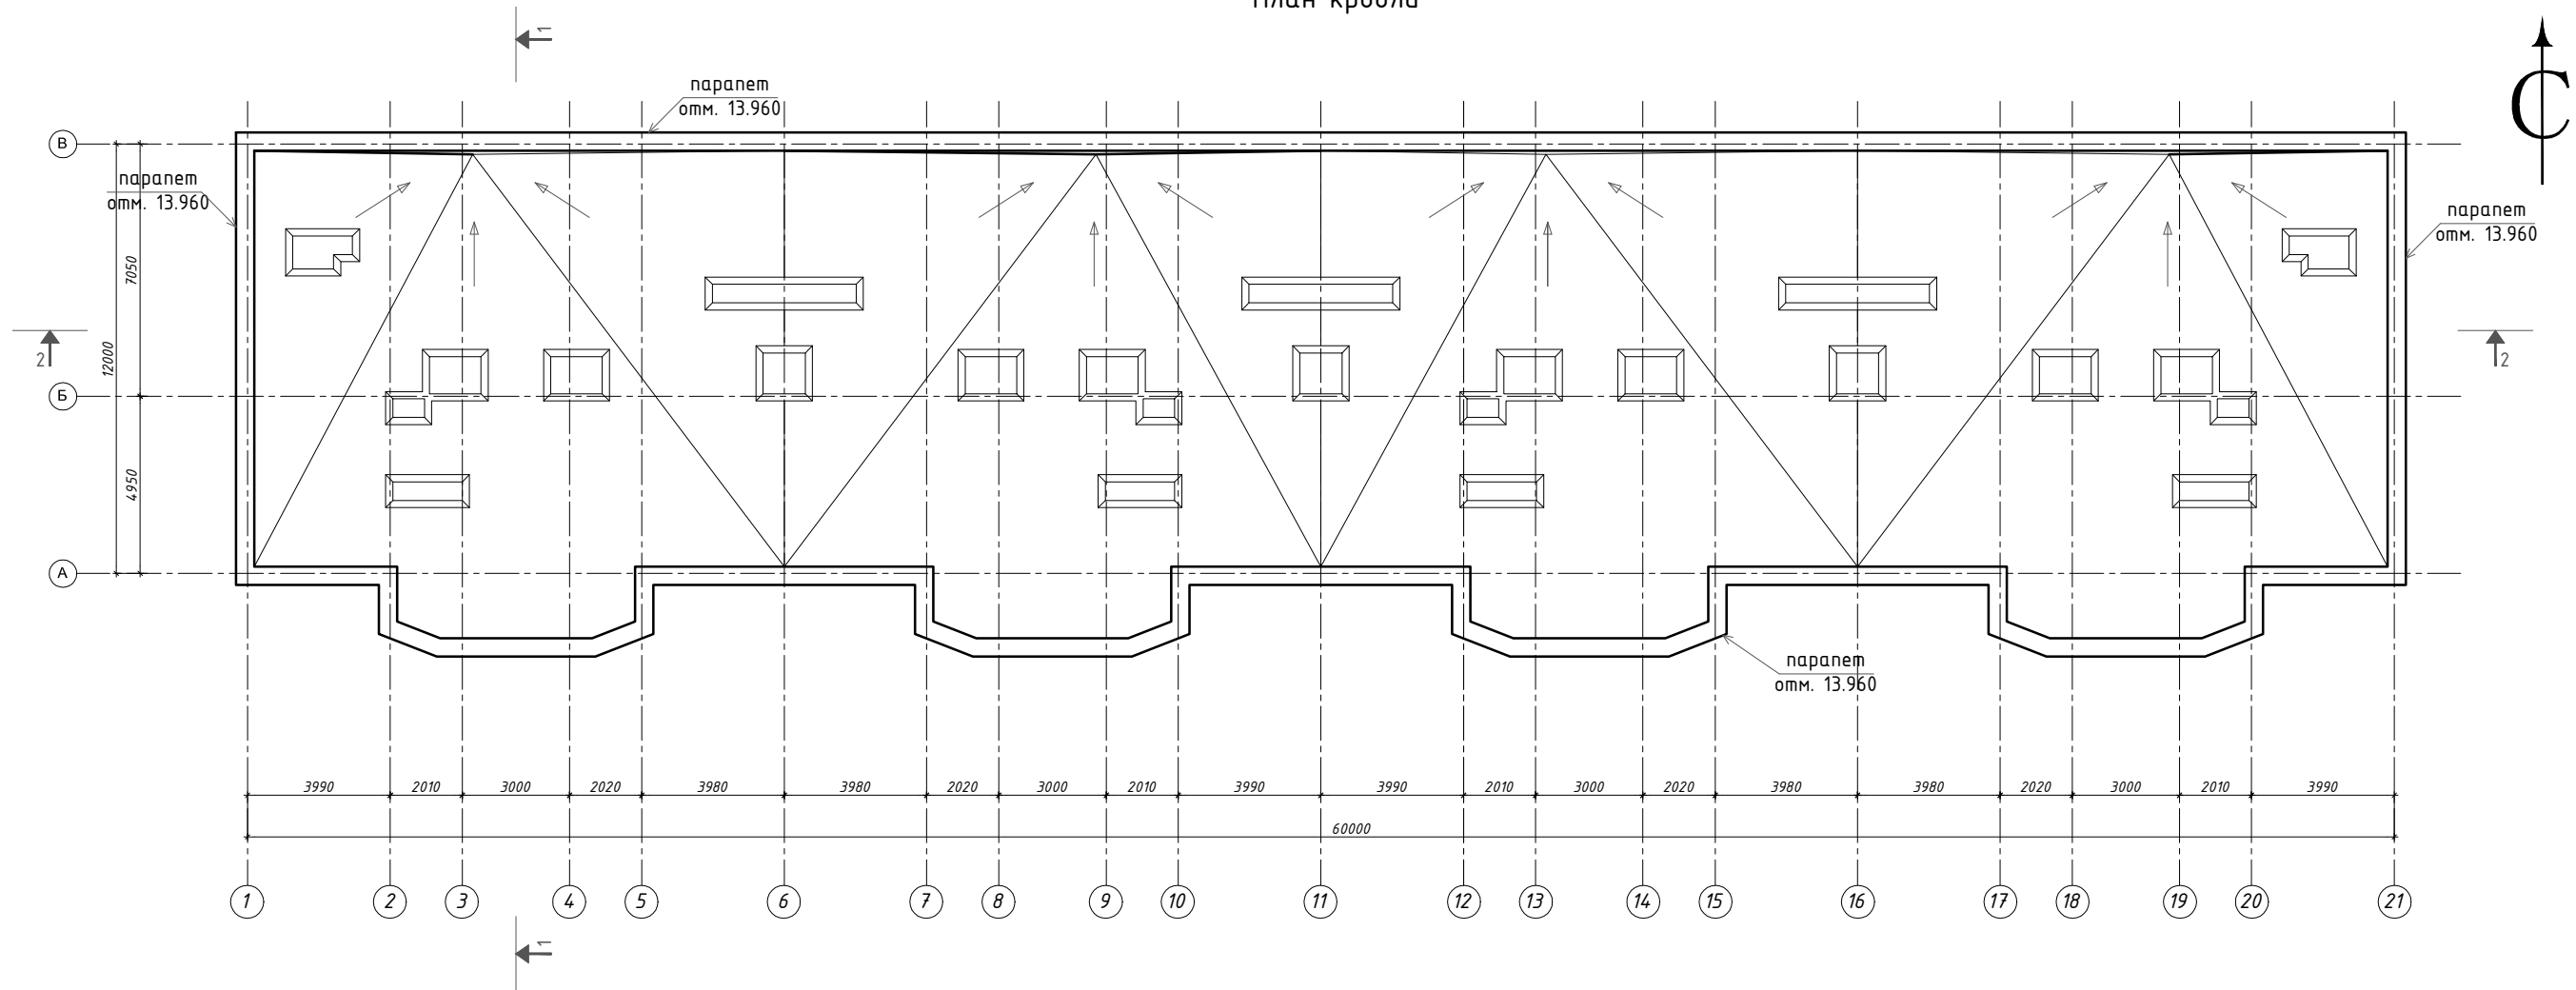

±0,000 = 169,00

Инв.№ подл. Подпись и дата Взам. инв.№

Изм.	Кол.уч.	Лист	№ док.	Подп.	Дата				
ГИП						Реконструкция. 4-этажный 4-секционный доходный дом	Стадия	Лист	Листов
Разработал							П	4	8
ГАП						План кровли М 1: 200			