



Разрез 2-2

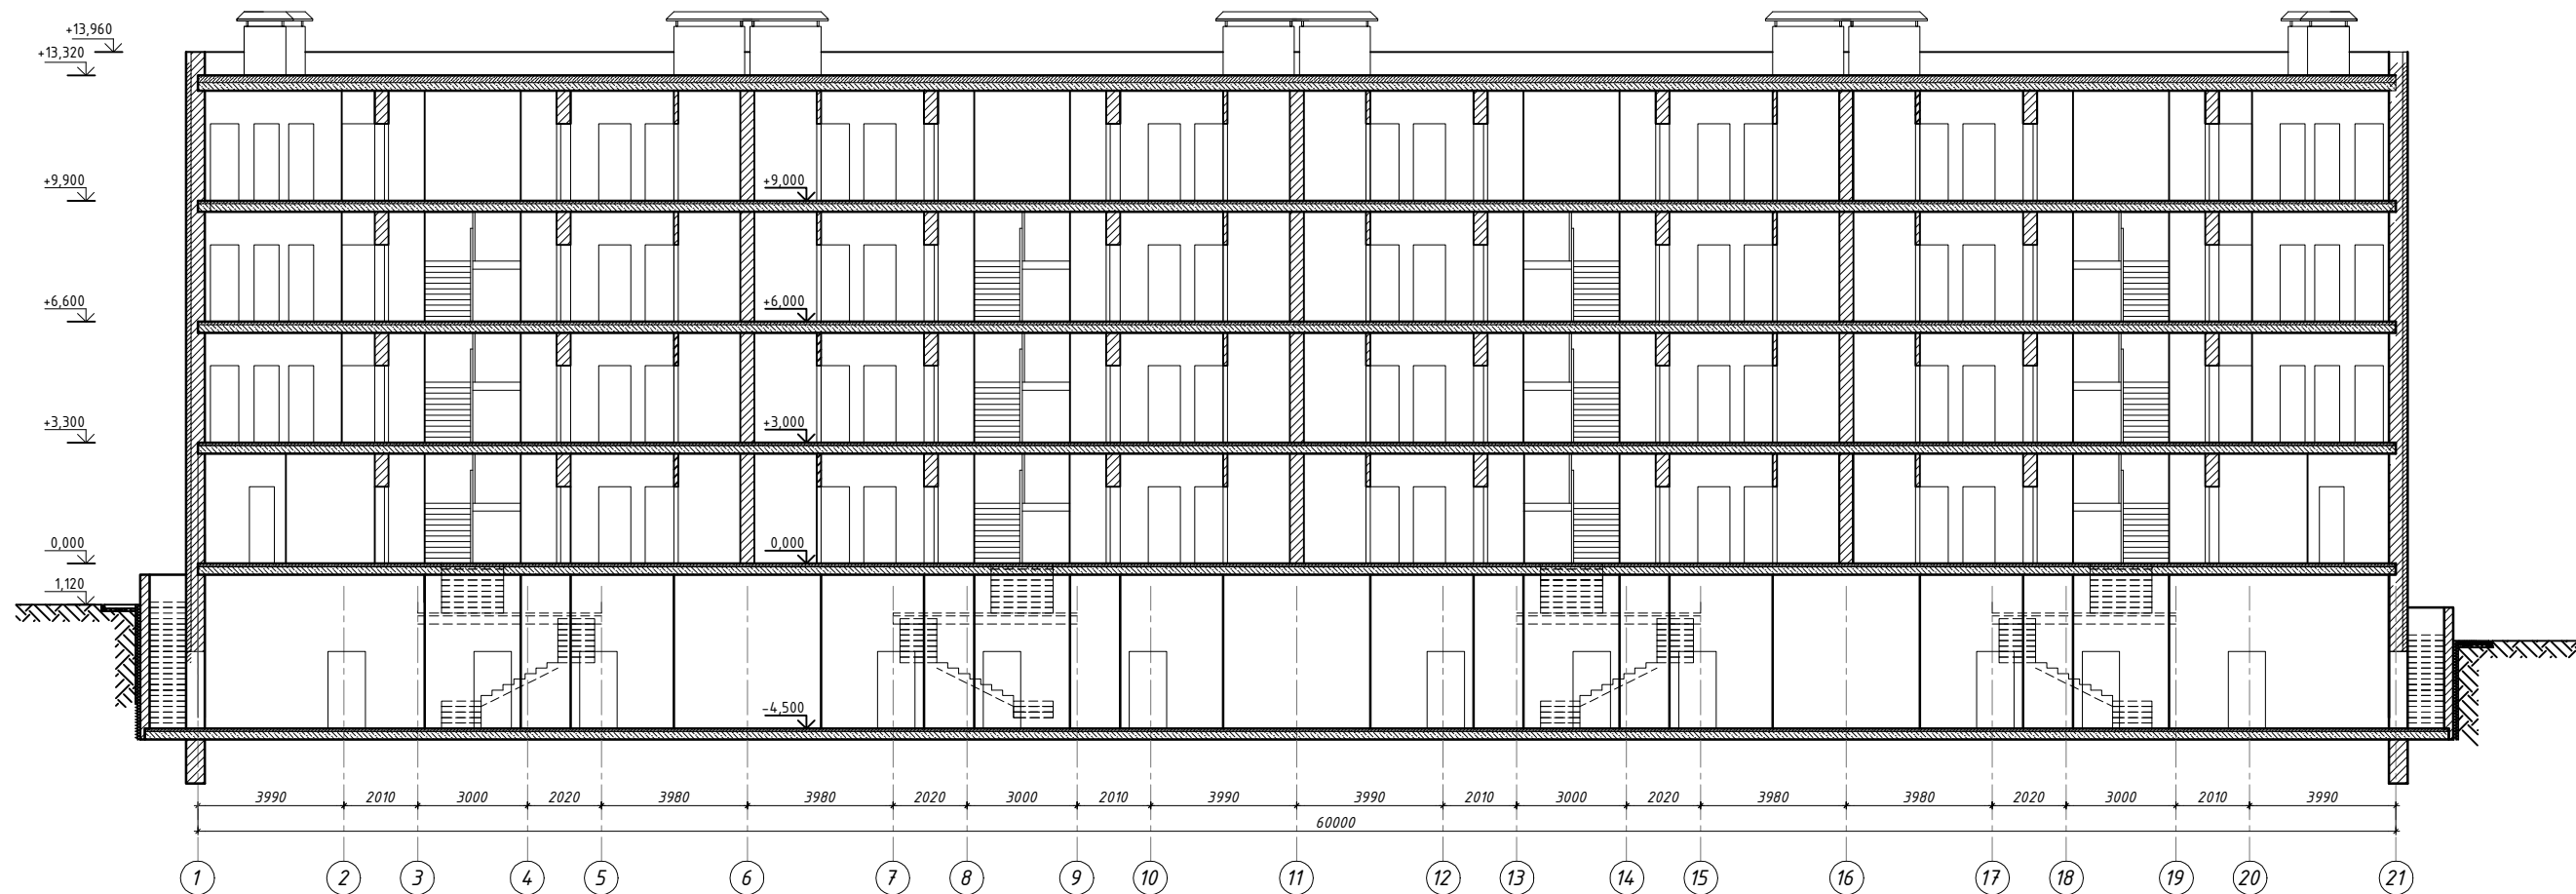

Разрез 1-1

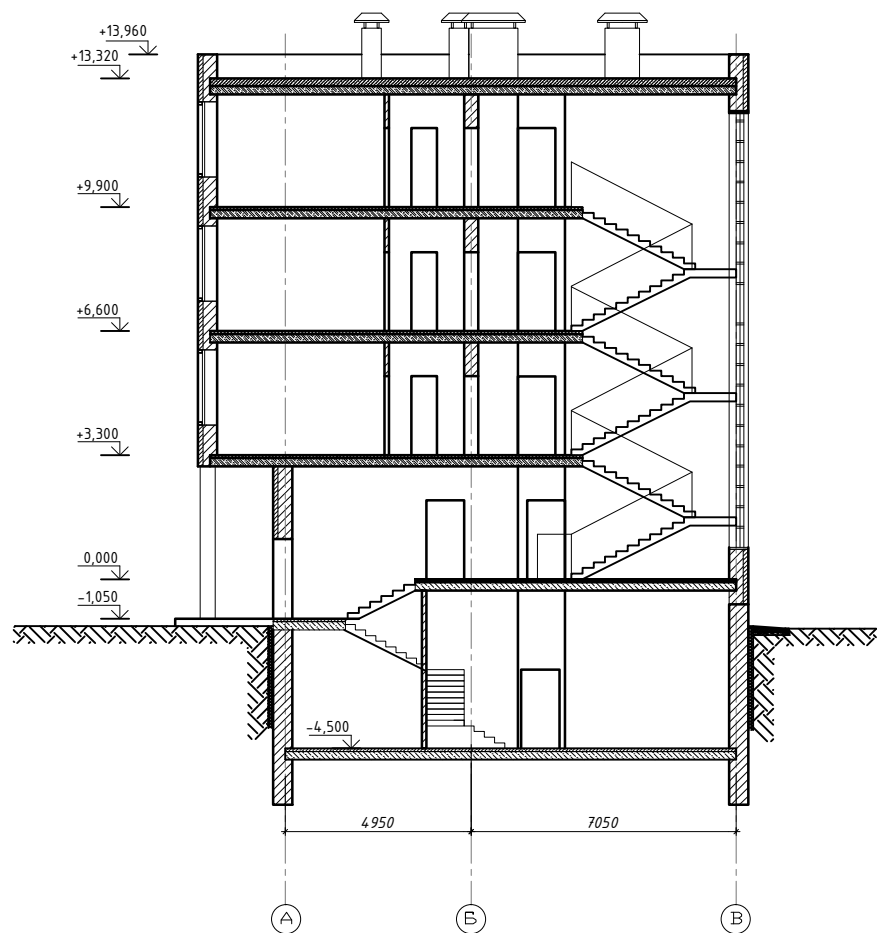

Условные обозначения:

----- Невидимые грани лестницы на отметке -4.200

±0,000 = 169,00

Инв. N подл. Подл. Взам. дин. N

Изм.	Кол.уч.	Лист	№ док.	Подп.	Дата				
ГИП						Реконструкция. 4-этажный 4-секционный доходный дом	Стадия	Лист	Листов
Разработал							П	5	8
ГАП						Разрезы 1-1, 2-2 М 1: 200			