ПЛАН ТИПОВОГО ЭТАЖА М 1:100

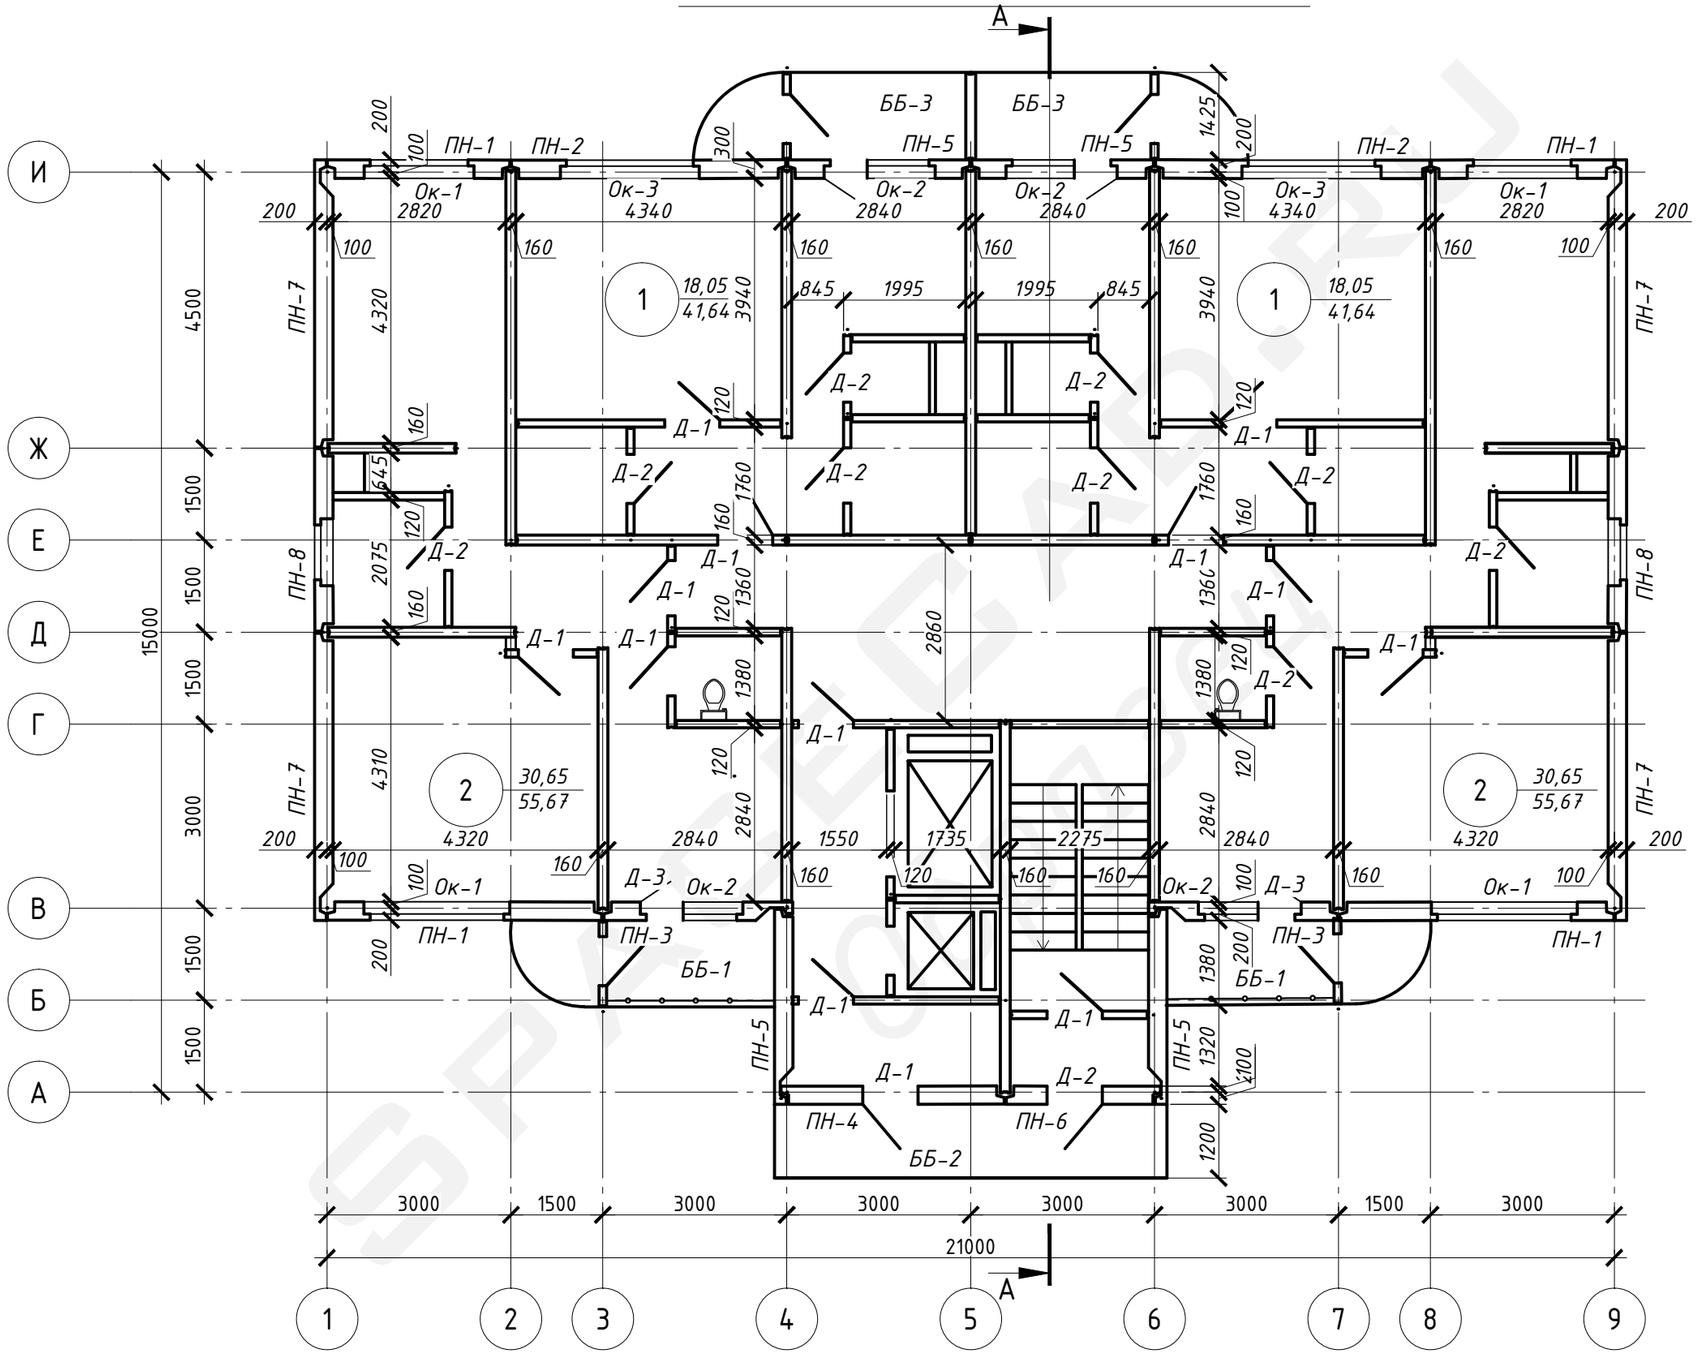

Взам. инв. №	
Подпись и дата	
Инв. № подл.	

Изм.	Кол. уч.	Лист	№ док.	Подп.	Дата

Стадия	Лист	Листов

Формат А3