


K1

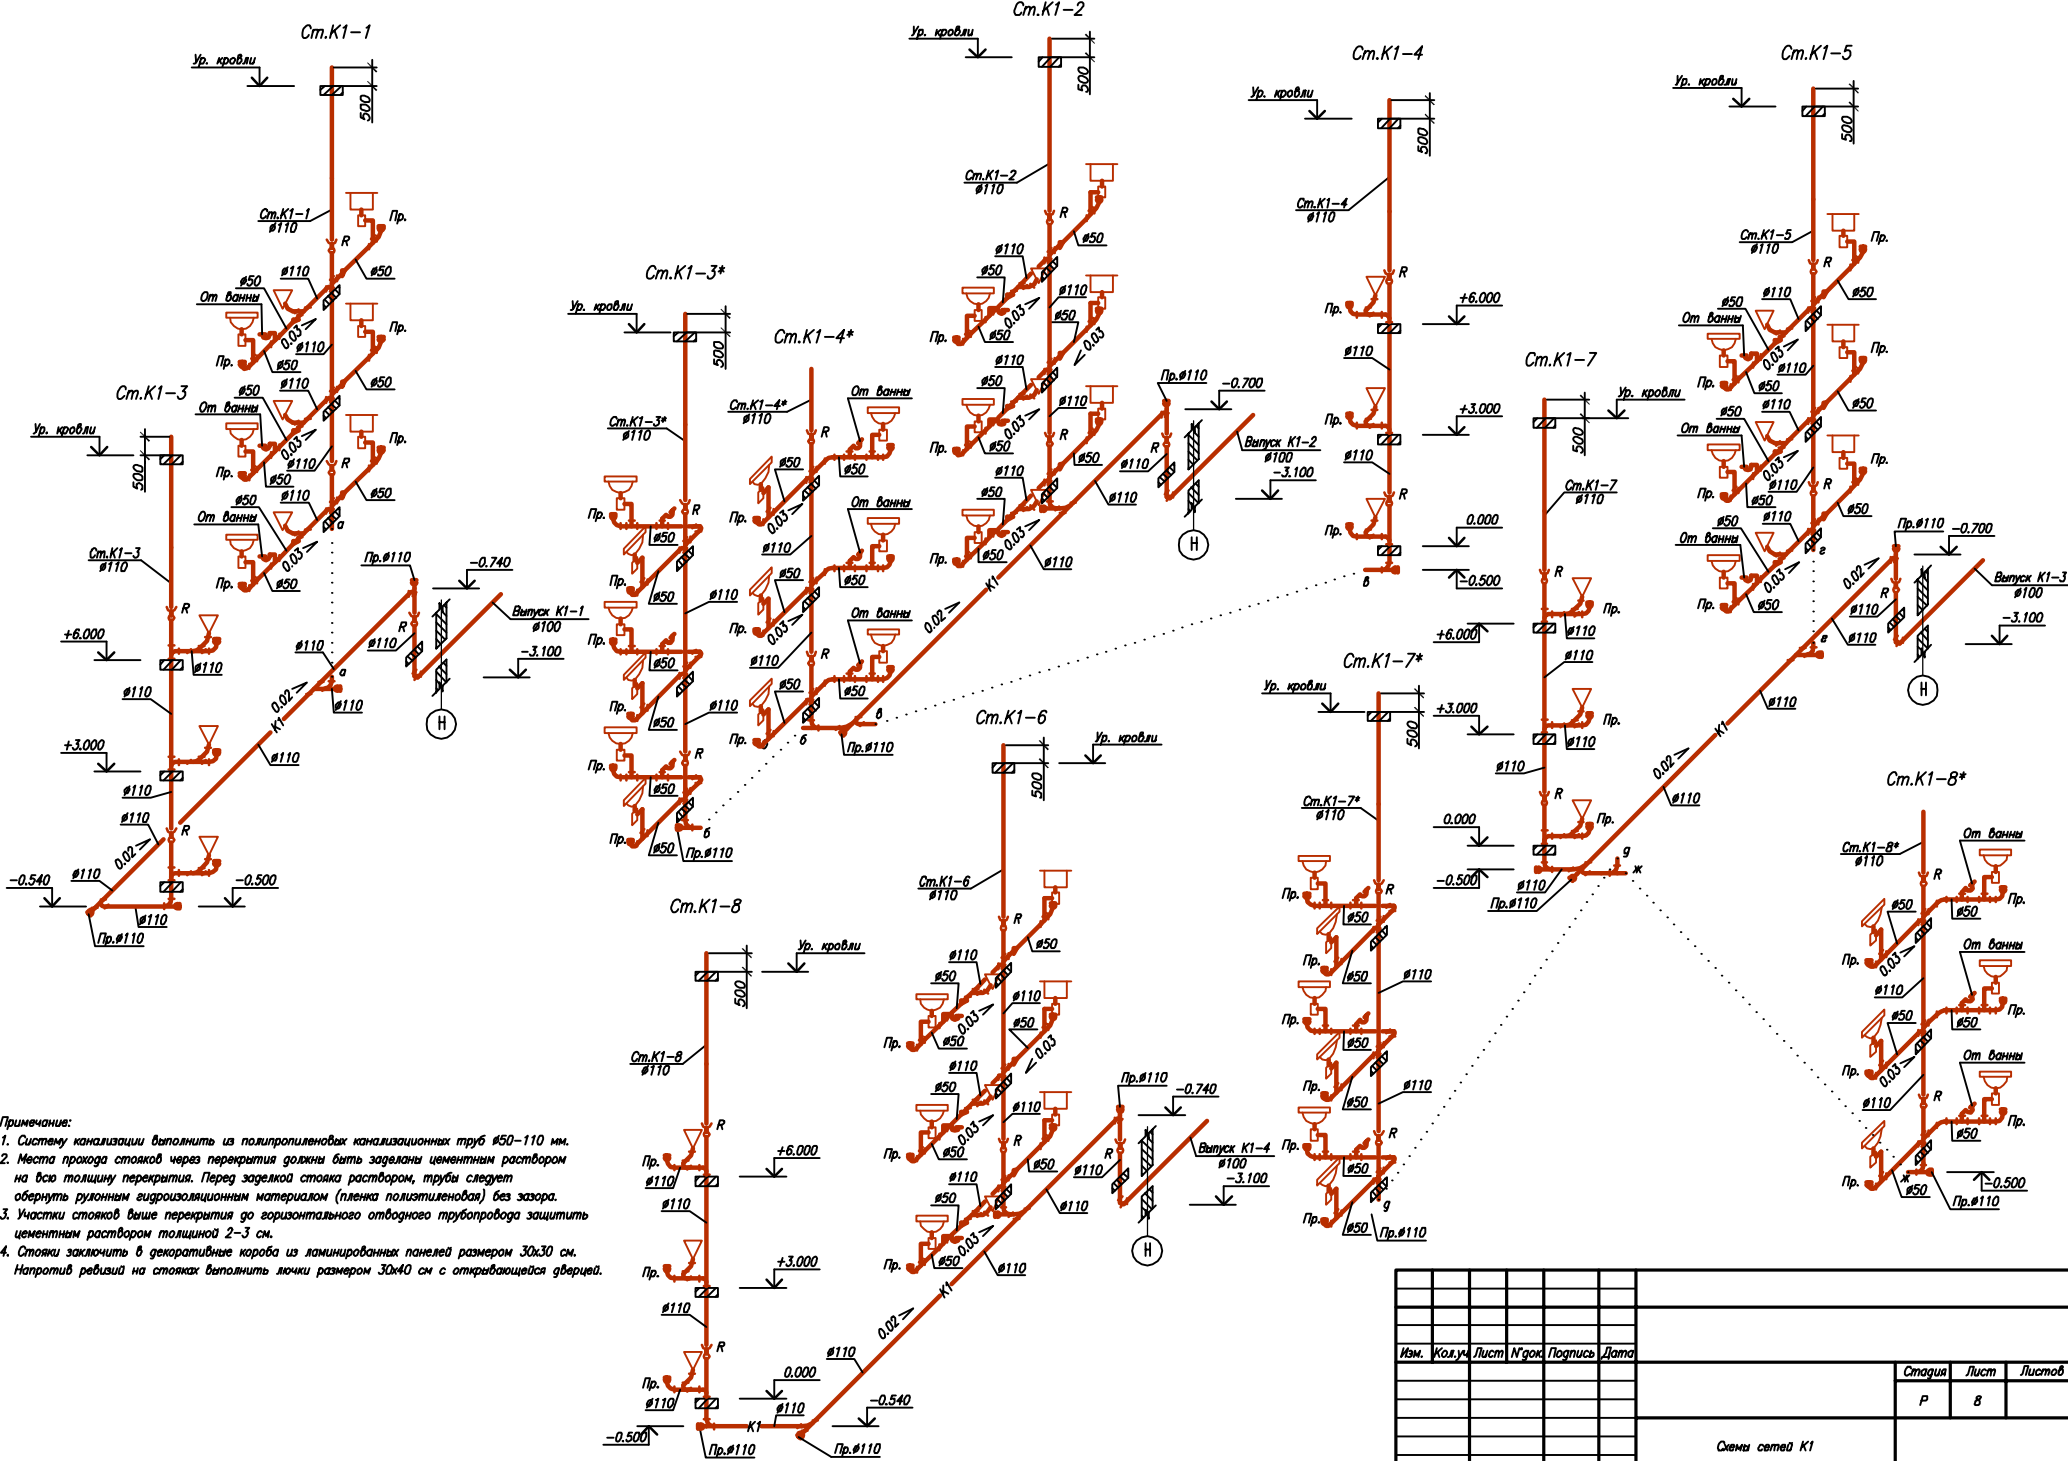

- Примечания:
1. Систему канализации выполнять из полипропиленовых канализационных труб $\varnothing 50-110$ мм.
 2. Места прохода стояков через перекрытия должны быть заделаны цементным раствором на всю толщину перекрытия. Перед заделкой стояка раствором, трубы следует обернуть рулонным гидроизоляционным материалом (пленка полиэтиленовая) без зазора.
 3. Участки стояков выше перекрытия до горизонтального отводного трубопровода защитить цементным раствором толщиной 2-3 см.
 4. Стояки заключить в декоративные короба из ламинированных панелей размером 30x30 см. Напротив ребристой на стояках выполнить лючки размером 30x40 см с открывающейся дверцей.

Имя, И. паспорт, Подпись, дата

Изм.	Кол.	Лист	№ док.	Подпись	Дата	Стадия	Лист	Листов
						Р	8	
Схемы сетей K1								