


Принципиальная схема канализации

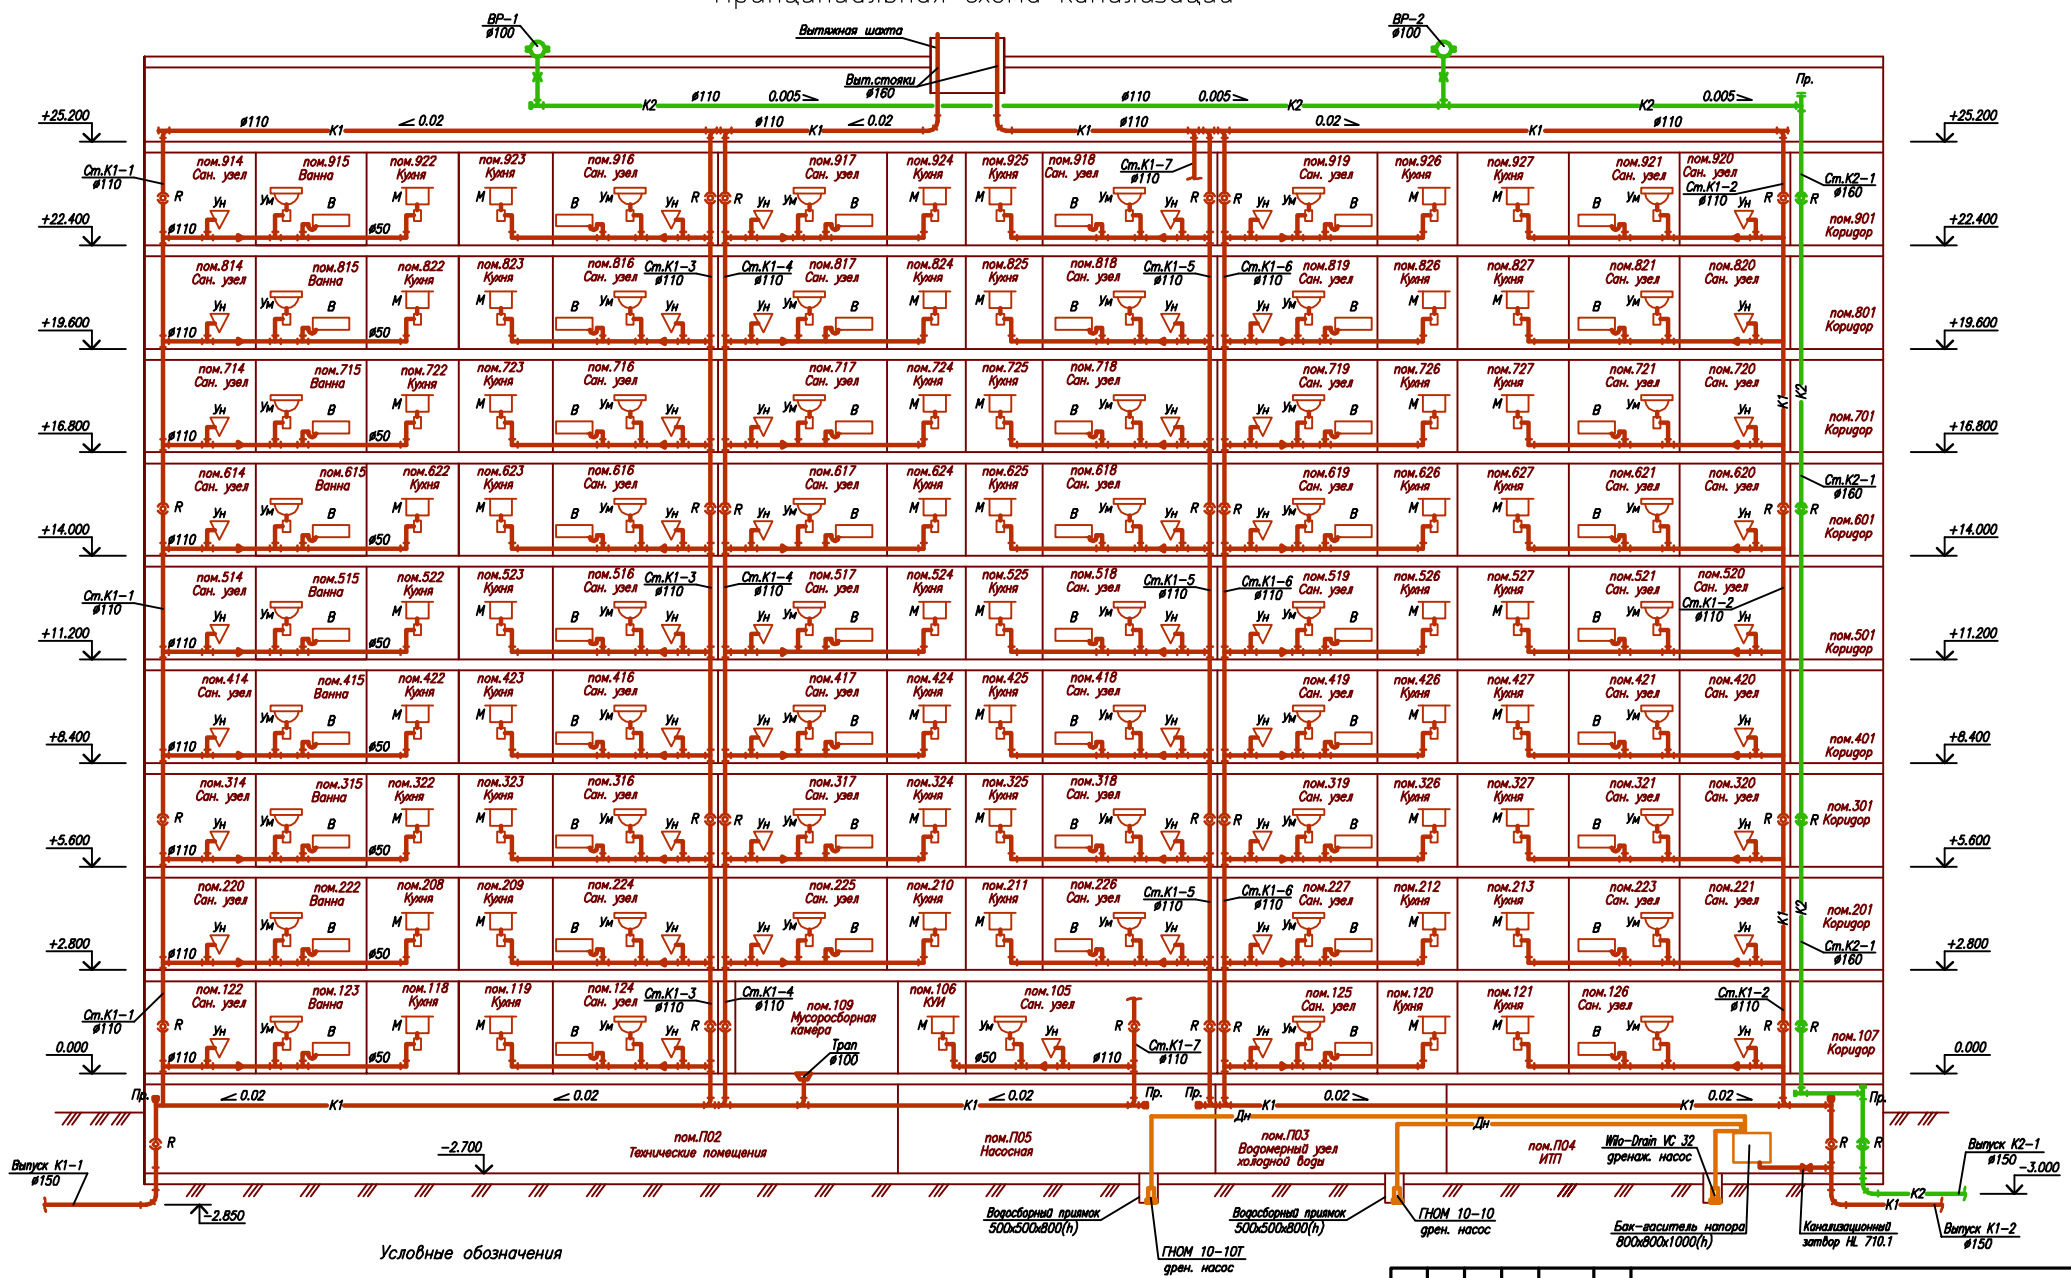

- | | | | |
|----|-------------------------------|--|------------|
| K1 | Бытовая канализация | | Унитаз |
| K2 | Внутренние водостоки | | Умывальник |
| | Дренажный насос поверхности | | Ванна |
| | Трап | | Мойка |
| | Канализационный затвор | | |
| | Воронка внутреннего водостока | | |
| | Ревизия | | |
| | Пр. | | |

					9-ти этажное жилое здание		
Им.	Кол.ч.	Лист	№ док.	Подпись	Дата		
ГМП						Стация	Лист
Проверил						П	7
Исполнил	Ледкин					Водоснабжение.	
Н.контроль						Принципиальная схема канализации	