
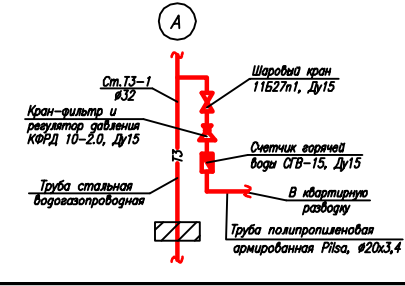


Принципиальная схема системы Т3

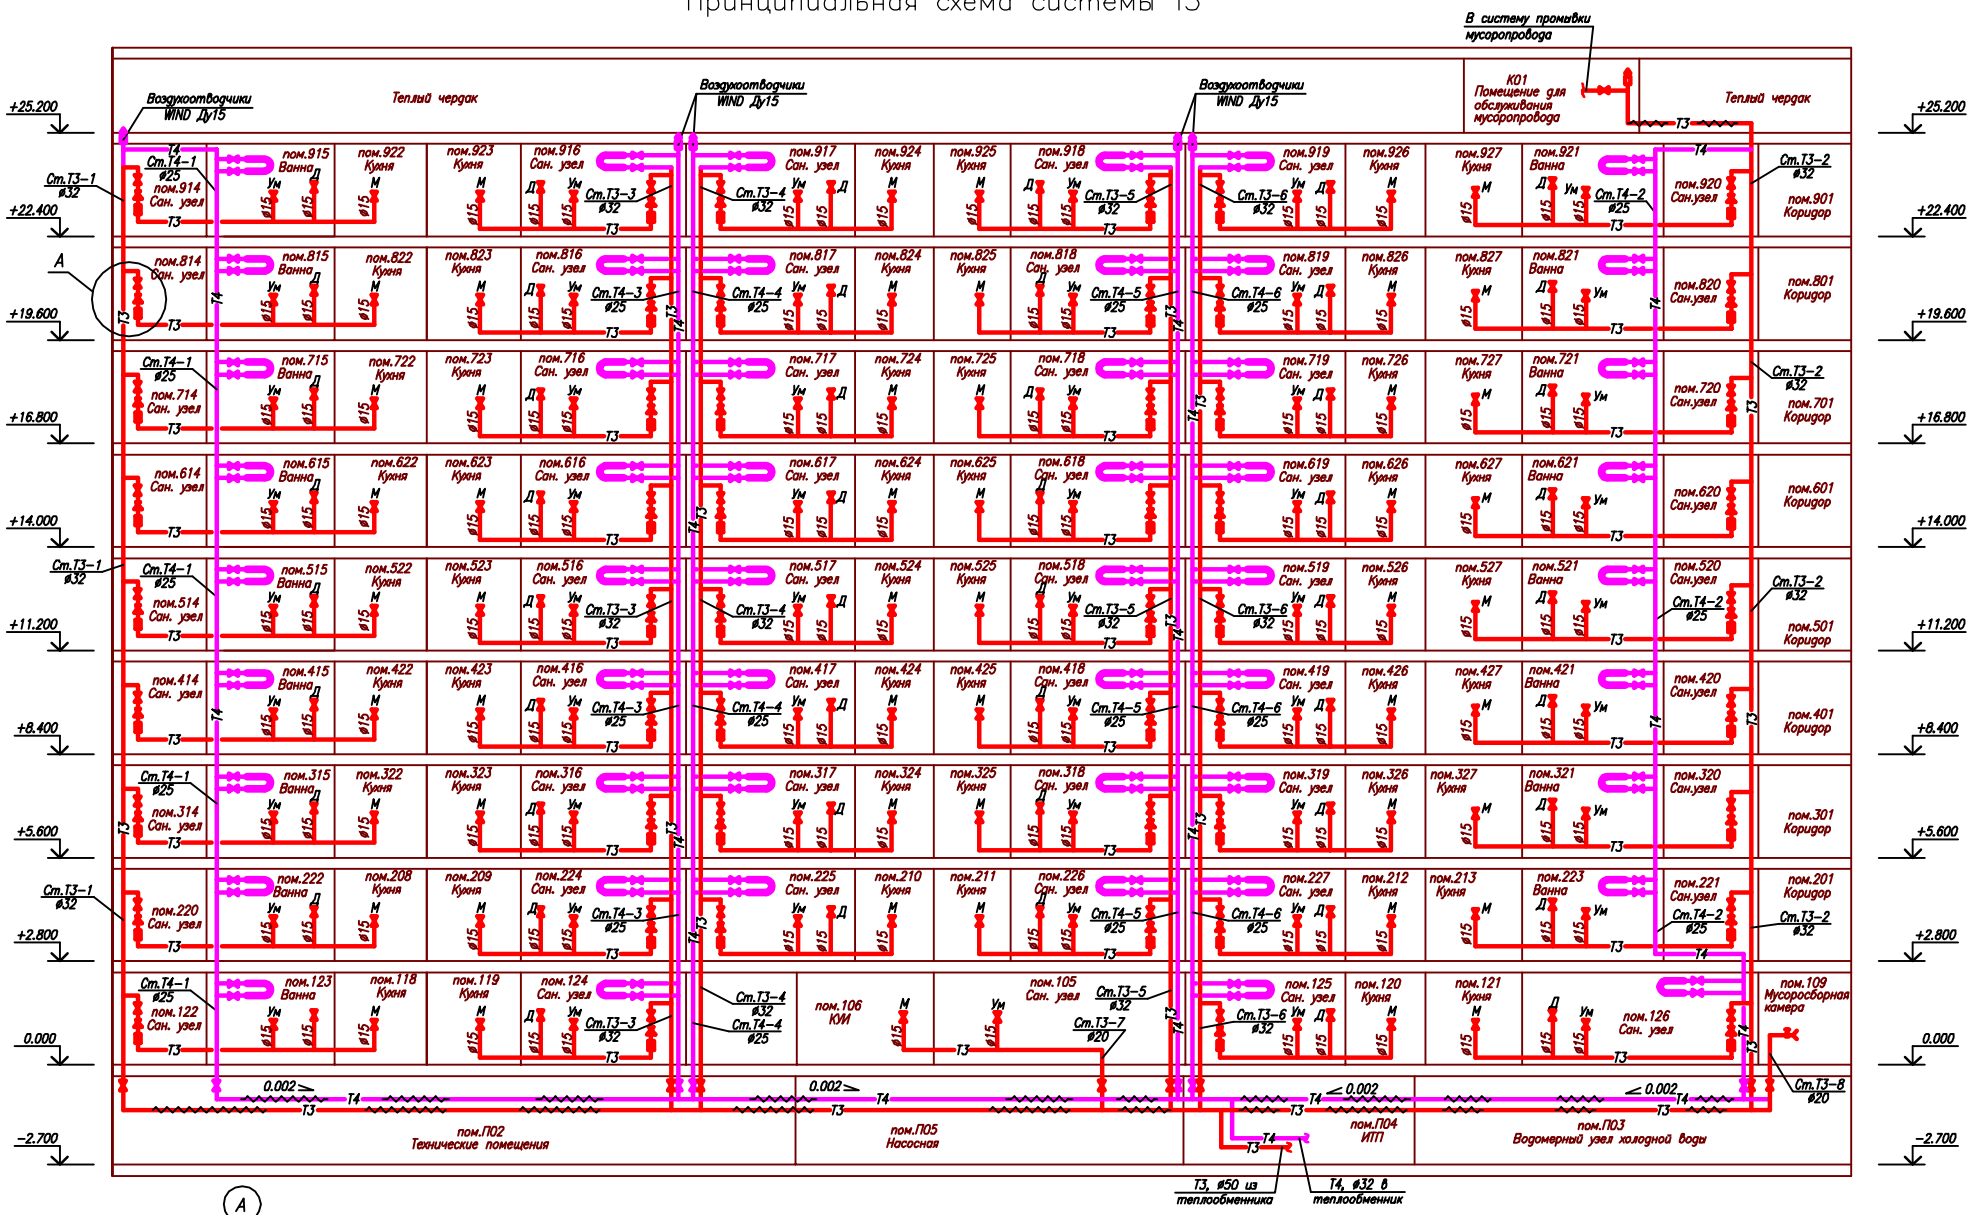

- Условные обозначения**
- Т3 — Трубопровод горячей воды под давлением
 - Т4 — Трубопровод горячей воды циркуляционный
 - Т3 — Трубопровод теплоизолированный
 - Кран-фильтр и регулятор давления
 - Счетчик горячей воды
 - Полотенцесушитель
 - Ум — Умывальник
 - Д — Душ
 - М — Мойка

9-ти этажное жилое здание					
Имя	Кол-во	Лист	№ док.	Подпись	Дата
ГМП					
Проверил					
Исполнил	Лейкин				
Н.контроль					
Водоснабжение. Принципиальная схема системы Т3					
Стадия			Лист	Листов	
П			8		