


План на отм. -2.700

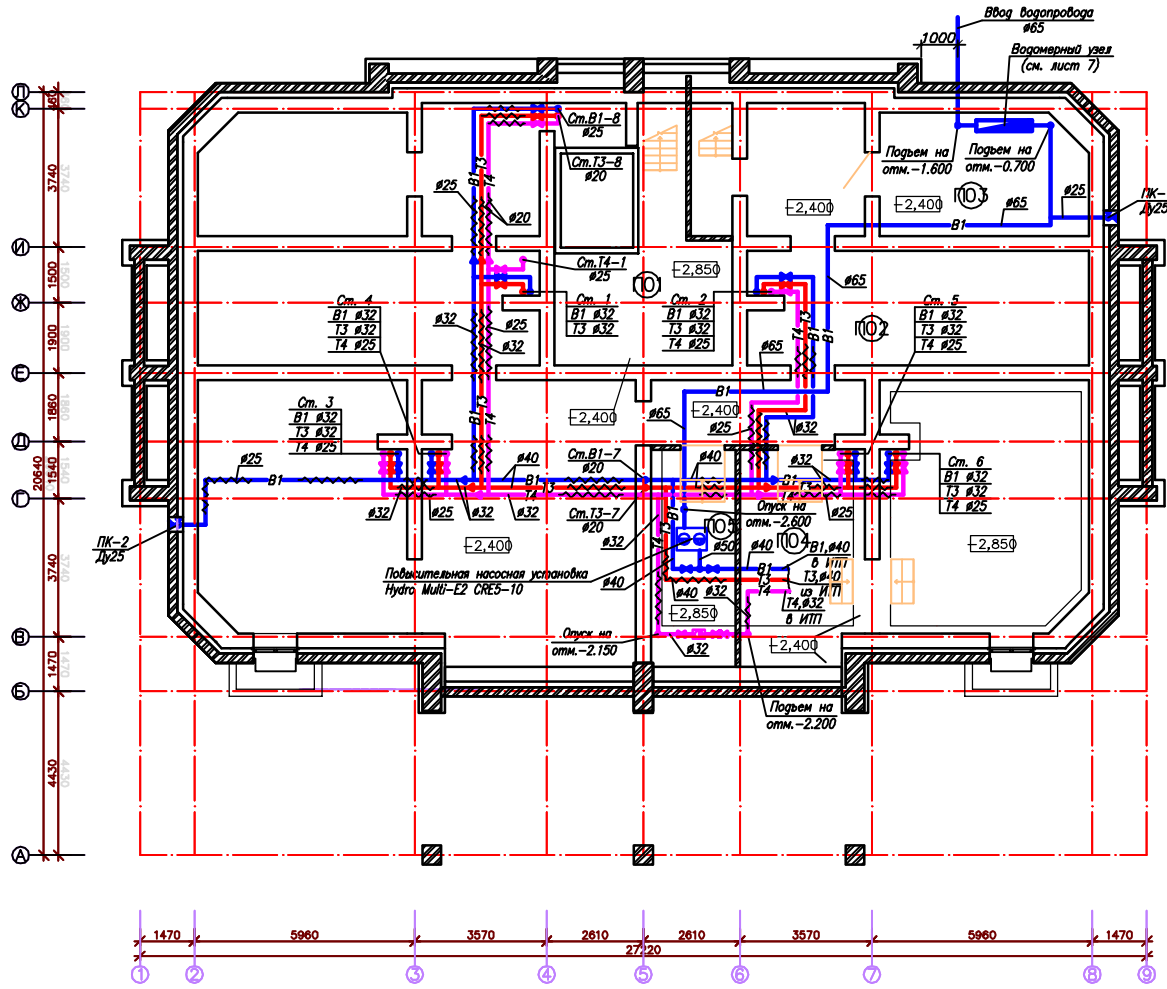

Экспликация помещений

Номер помещения	Наименование помещений	Площадь м2	Кат. помещ.
П01	Электрощитовая	20.32	
П02	Техническое подполье	200.14	
П03	Водомерный узел холодной воды	18.32	
П04	ИТП	57.83	
П05	Насосная	13.49	

Условные обозначения

- В1 — Водопровод хозяйственно-питьевой
- Т3 — Трубопровод горячей воды подающий
- Т4 — Трубопровод горячей воды циркуляционный
- — Трубопровод теплоизолированный
- — Водомерный узел
- Повысительная насосная установка
- Польничный кран
- Полотенцесушитель М-образный

9-ти этажное жилое здание					
Изм.	Кол.ч.	Лист	№ док.	Подпись	Дата
ГМП					
Проверил					
Исполнил	Ледкин				
Н.контроль					
				Стадия	Лист
				Р	3
				Водоснабжение.	
				План на отм. -2.700	

Формат А2

Составлено:

Имя, И.И.И.

Взам. инж. И.

Лист

Лист

