


План на отм. +5,600; +8,400; +11,200; +14,000;
+16,800; +19,600

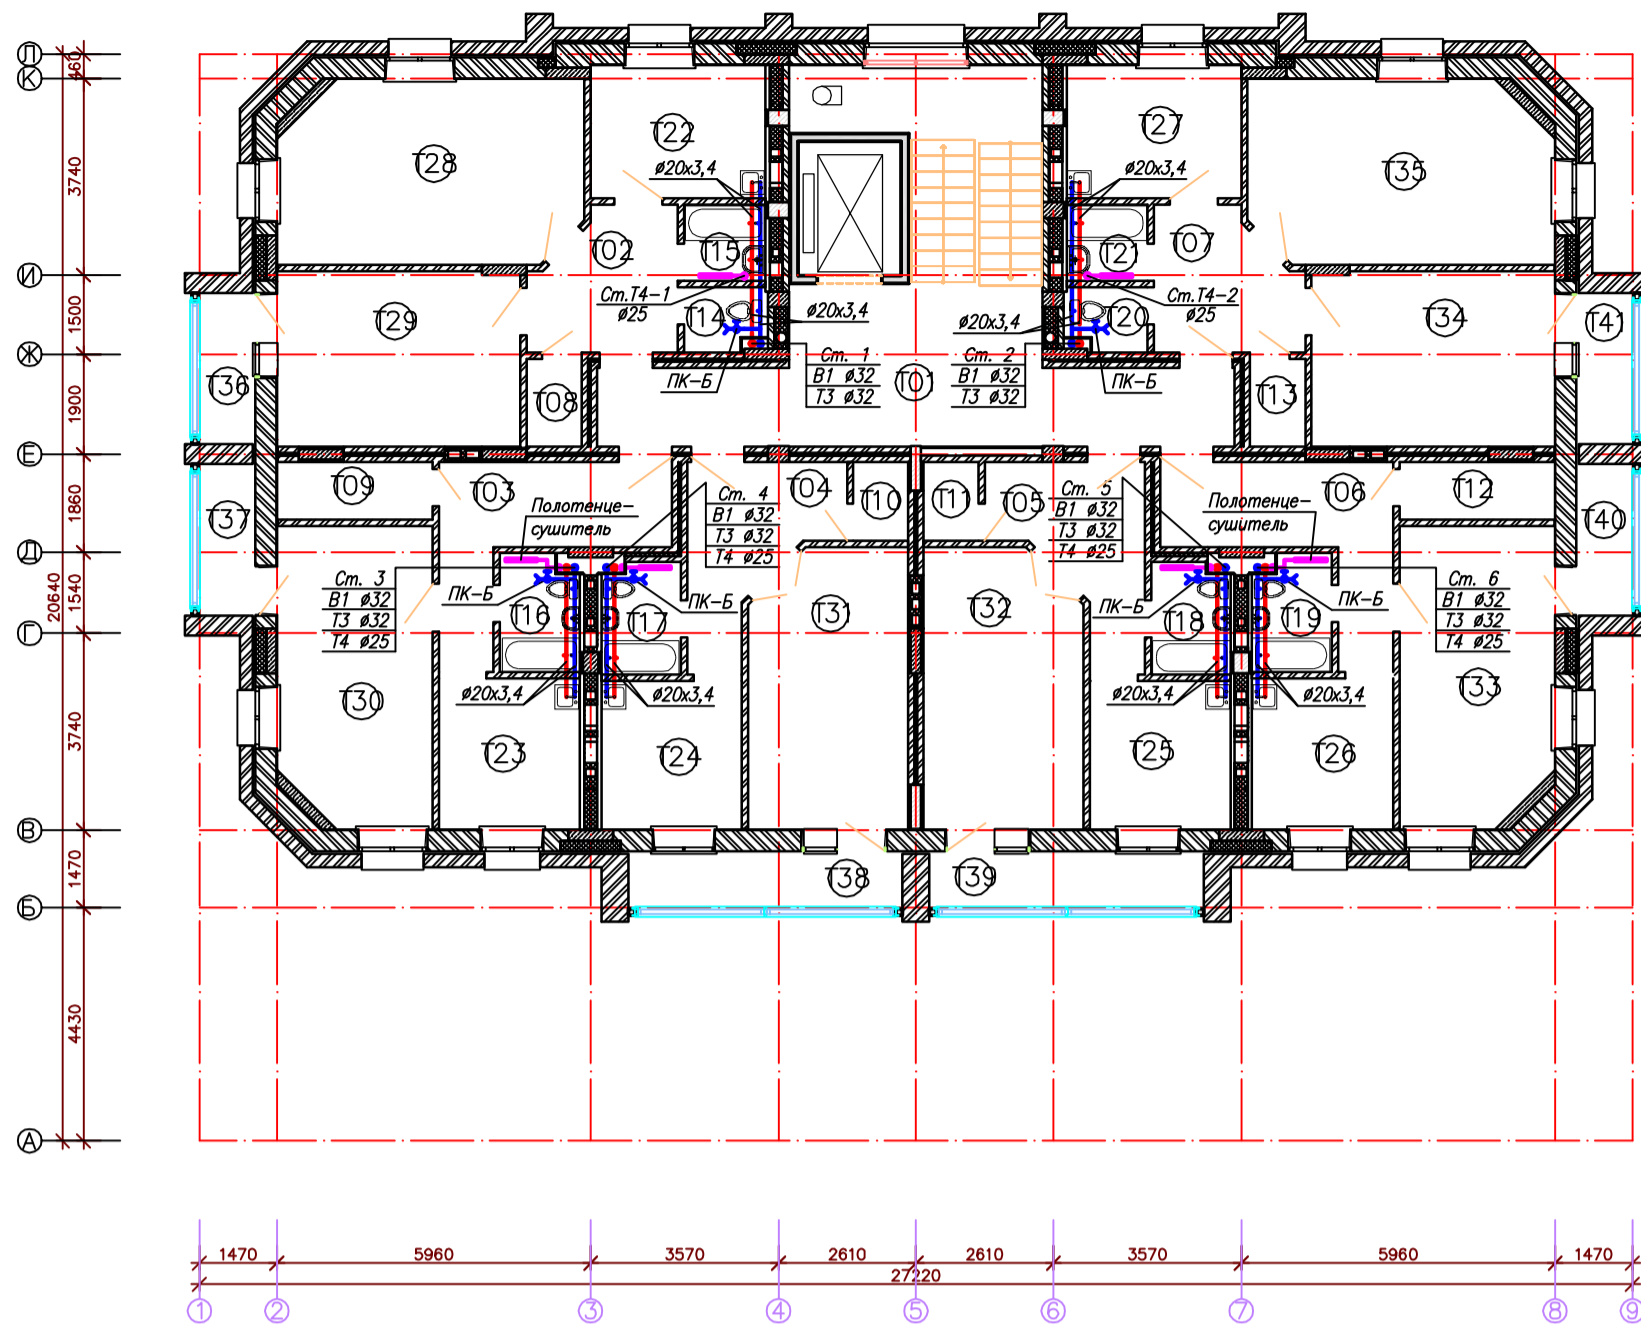

Экспликация помещений

Номер помещения	Наименование помещений	Площадь, м2	Кат. помещ.
T01	Лестничная клетка	39.28	
T02	Передняя	6.97	
T03	Передняя	9.63	
T04	Передняя	7.88	
T05	Передняя	7.88	
T06	Передняя	9.63	
T07	Передняя	6.97	
T08	Кладовая	1.75	
T09	Кладовая	3.23	
T10	Кладовая	1.57	
T11	Кладовая	1.57	
T12	Кладовая	3.23	
T13	Кладовая	1.74	
T14	Уборная	1.82	
T15	Ванная комната	2.23	
T16	Совмещенный санузел	3.25	
T17	Совмещенный санузел	3.13	
T18	Совмещенный санузел	3.13	
T19	Совмещенный санузел	3.25	
T20	Уборная	1.81	
T21	Ванная комната	2.23	
T22	Кухня	8.49	
T23	Кухня	7.66	
T24	Кухня	7.50	
T25	Кухня	7.50	
T26	Кухня	7.66	
T27	Кухня	8.36	
T28	Жилая комната	19.53	
T29	Жилая комната	15.32	
T30	Жилая комната	16.30	
T31	Жилая комната	15.68	
T32	Жилая комната	15.68	
T33	Жилая комната	16.30	
T34	Жилая комната	15.32	
T35	Жилая комната	19.53	
T36	Лоджия	3.13	
T37	Лоджия	3.13	
T38	Лоджия	5.68	
T39	Лоджия	5.68	
T40	Лоджия	3.13	
T41	Лоджия	3.13	

						9-ти этажное жилое здание		
Изм.	Кол.ч.	Лист	№ док.	Подпись	Дата	Стация	Лист	Листов
ГМП						Р	6	
Проверил						Водоснабжение. План на отм. +5,600; +8,400; +11,200; +14,000; +16,800; +19,600		
Исполнил	Левкин							
Н.контроль								

Ссылка: _____

Взам. инж. _____

Инж. _____

Проф. _____