План на отм.0,000

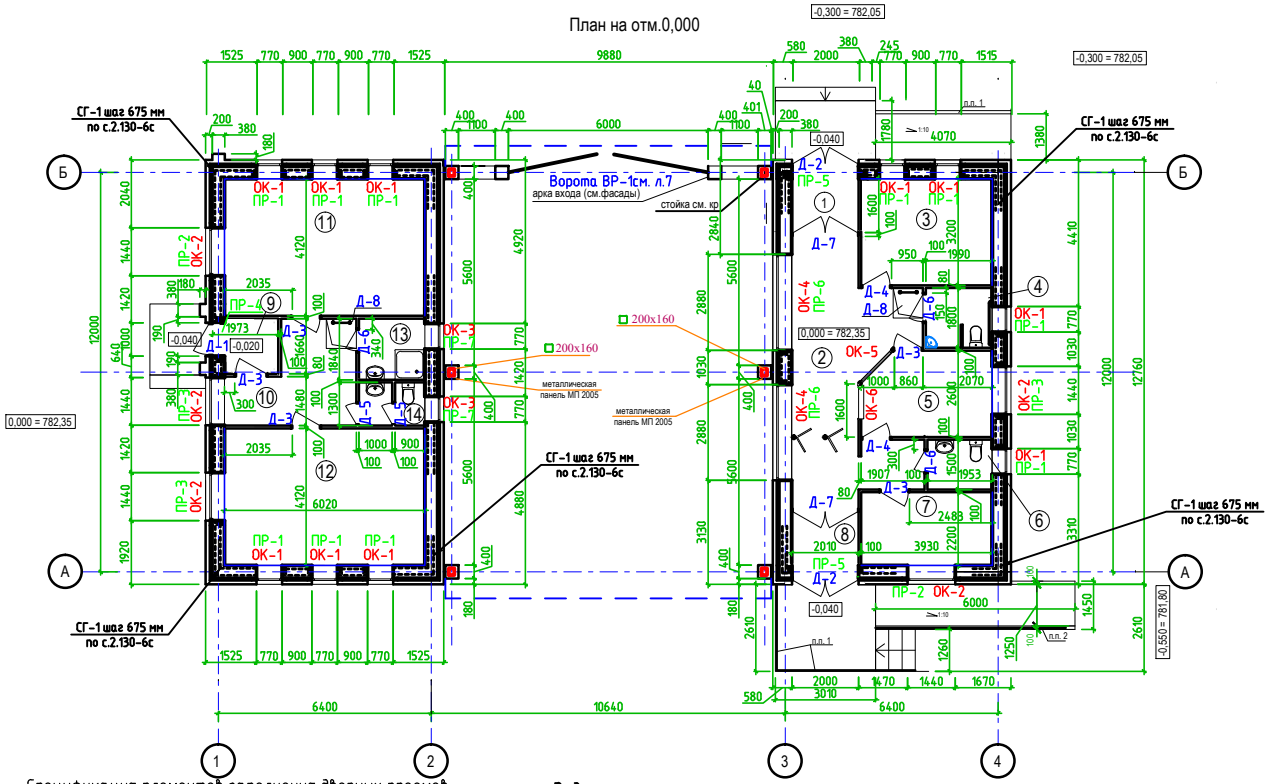

ЭКСПЛИКАЦИЯ ПОМЕЩЕНИЙ НА ОТМ. 0.000

№пом.	Наименование помещений	Площадь, м²
1	Тамбур 1	3,08
2	Коридор 1, коридор 2	20,60+2,86
3	Комната встреч с родственниками	12,36
4	Санузел для ММГН	3,38
5	Комната охраны	9,65
6	Санузел служебный	2,91
7	Служебное помещение	8,43
8	Тамбур 2	3,08
9	Тамбур 3	2.08
10	Вестибюль	9.80
11	Помещение охраны	24,80
12	Кабинет начальника охраны	24.80
13	Кладовая уборочного инвентаря	3,64
14	Санузел	1.30+1.17

Спецификация элементов заполнения дверных проемов

Поз.	Обозначение	Наименование	Всего ед. шт.	Примечание
Д-1	АР.И 1	Двери индивидуального изготовления из алюминиевых профилей	1	2100х910
Д-2	АР.И 1	Двери индивидуального изготовления из алюминиевых профилей	2	2100х2000
Д-3	Б 1.036.5-6.99	ДВ1 ДГ 21-9 Л ФК	5	2100х910
Д-4	Б 1.036.5-6.99	ДВ1 ДГ 21-9 ФК	2	2100х910
Д-5	Б 1.036.5-6.99	ДВ6 ДГ 21-7 Т	2	2100х710
Д-6	Б 1.036.5-6.99	ДВ6 ДГ 21-7 Л Т	3	2100х710
Д-7	Б 1.036.5-6.99	ДВ1 ДГ 21-20 В К	2	2100х2000
Д-8	ГОСТ 24698-81	ДП 10-10	2	1000х1000
		Окна		
ОК-1	АР.И 1	Индивидуальны оконный блок	10	770х2100
ОК-2	АР.И 1	Индивидуальны оконный блок	5	1440х2100
ОК-3	АР.И 1	Индивидуальны оконный блок	2	770х1200
ОК-4	АР.И 1	Индивидуальны оконный блок	2	2880х2100
ОК-5	АР.И 1	Индивидуальны оконный блок	1	1300х1210
ОК-6	АР.И 1	Индивидуальны оконный блок	1	910х1210

Ведомость перемычек

Марка	Схема сечения
ПР-1	ПМ-1 см.часть кж
ПР-2	1
ПР-3	ПМ-3 см.часть кж
ПР-4	ПМ-4 см.часть кж
ПР-5	ПМ-4 см.часть кж
ПР-6	ПМ-4 см.часть кж
ПР-7	ПМ-5 см.часть кж

Спецификация перемычек

Поз.	Обозначение	Наименование	Кол.	Масса, ед., кг	Приме-чание
1	1.038.1-1.1	ЗПБ 13-37	6	85	

1. Вдоль пандусов для ММГН выполнить поручни из нержавеющей стали в двух уровнях : 700 и 900 мм от поверхности пандуса. Предусмотреть бортики высотой не менее 0,05 м по продольным краям маршей пандусов.
2. Металлический каркас навеса облицевать металлическими панелями МП 2005 фирмы Металл профиль.

СОГЛАСОВАНО:

Взам.инв.№ | Подпись и дата | Инв.№ подл.

Изм.	Кол.уч.	Лист	№ док.	Подпись	Дата	7421/41-АР 7		
						Северо-Кавказский казачий кадетский корпус в городе -курорте Кисловодске		
ГИП		Волковский				Контрольно-пропускной пункт	Стадия	Лист	Листов
Выполнил		Ляшов					Р	2	
Проверил		Бекбулатов							
Н.контр.		Стоволосова				План на отм.0,000.	ООО Проектно-строительная фирма "Башпроект"		

Формат А2