


# Схемы отопления ЛК

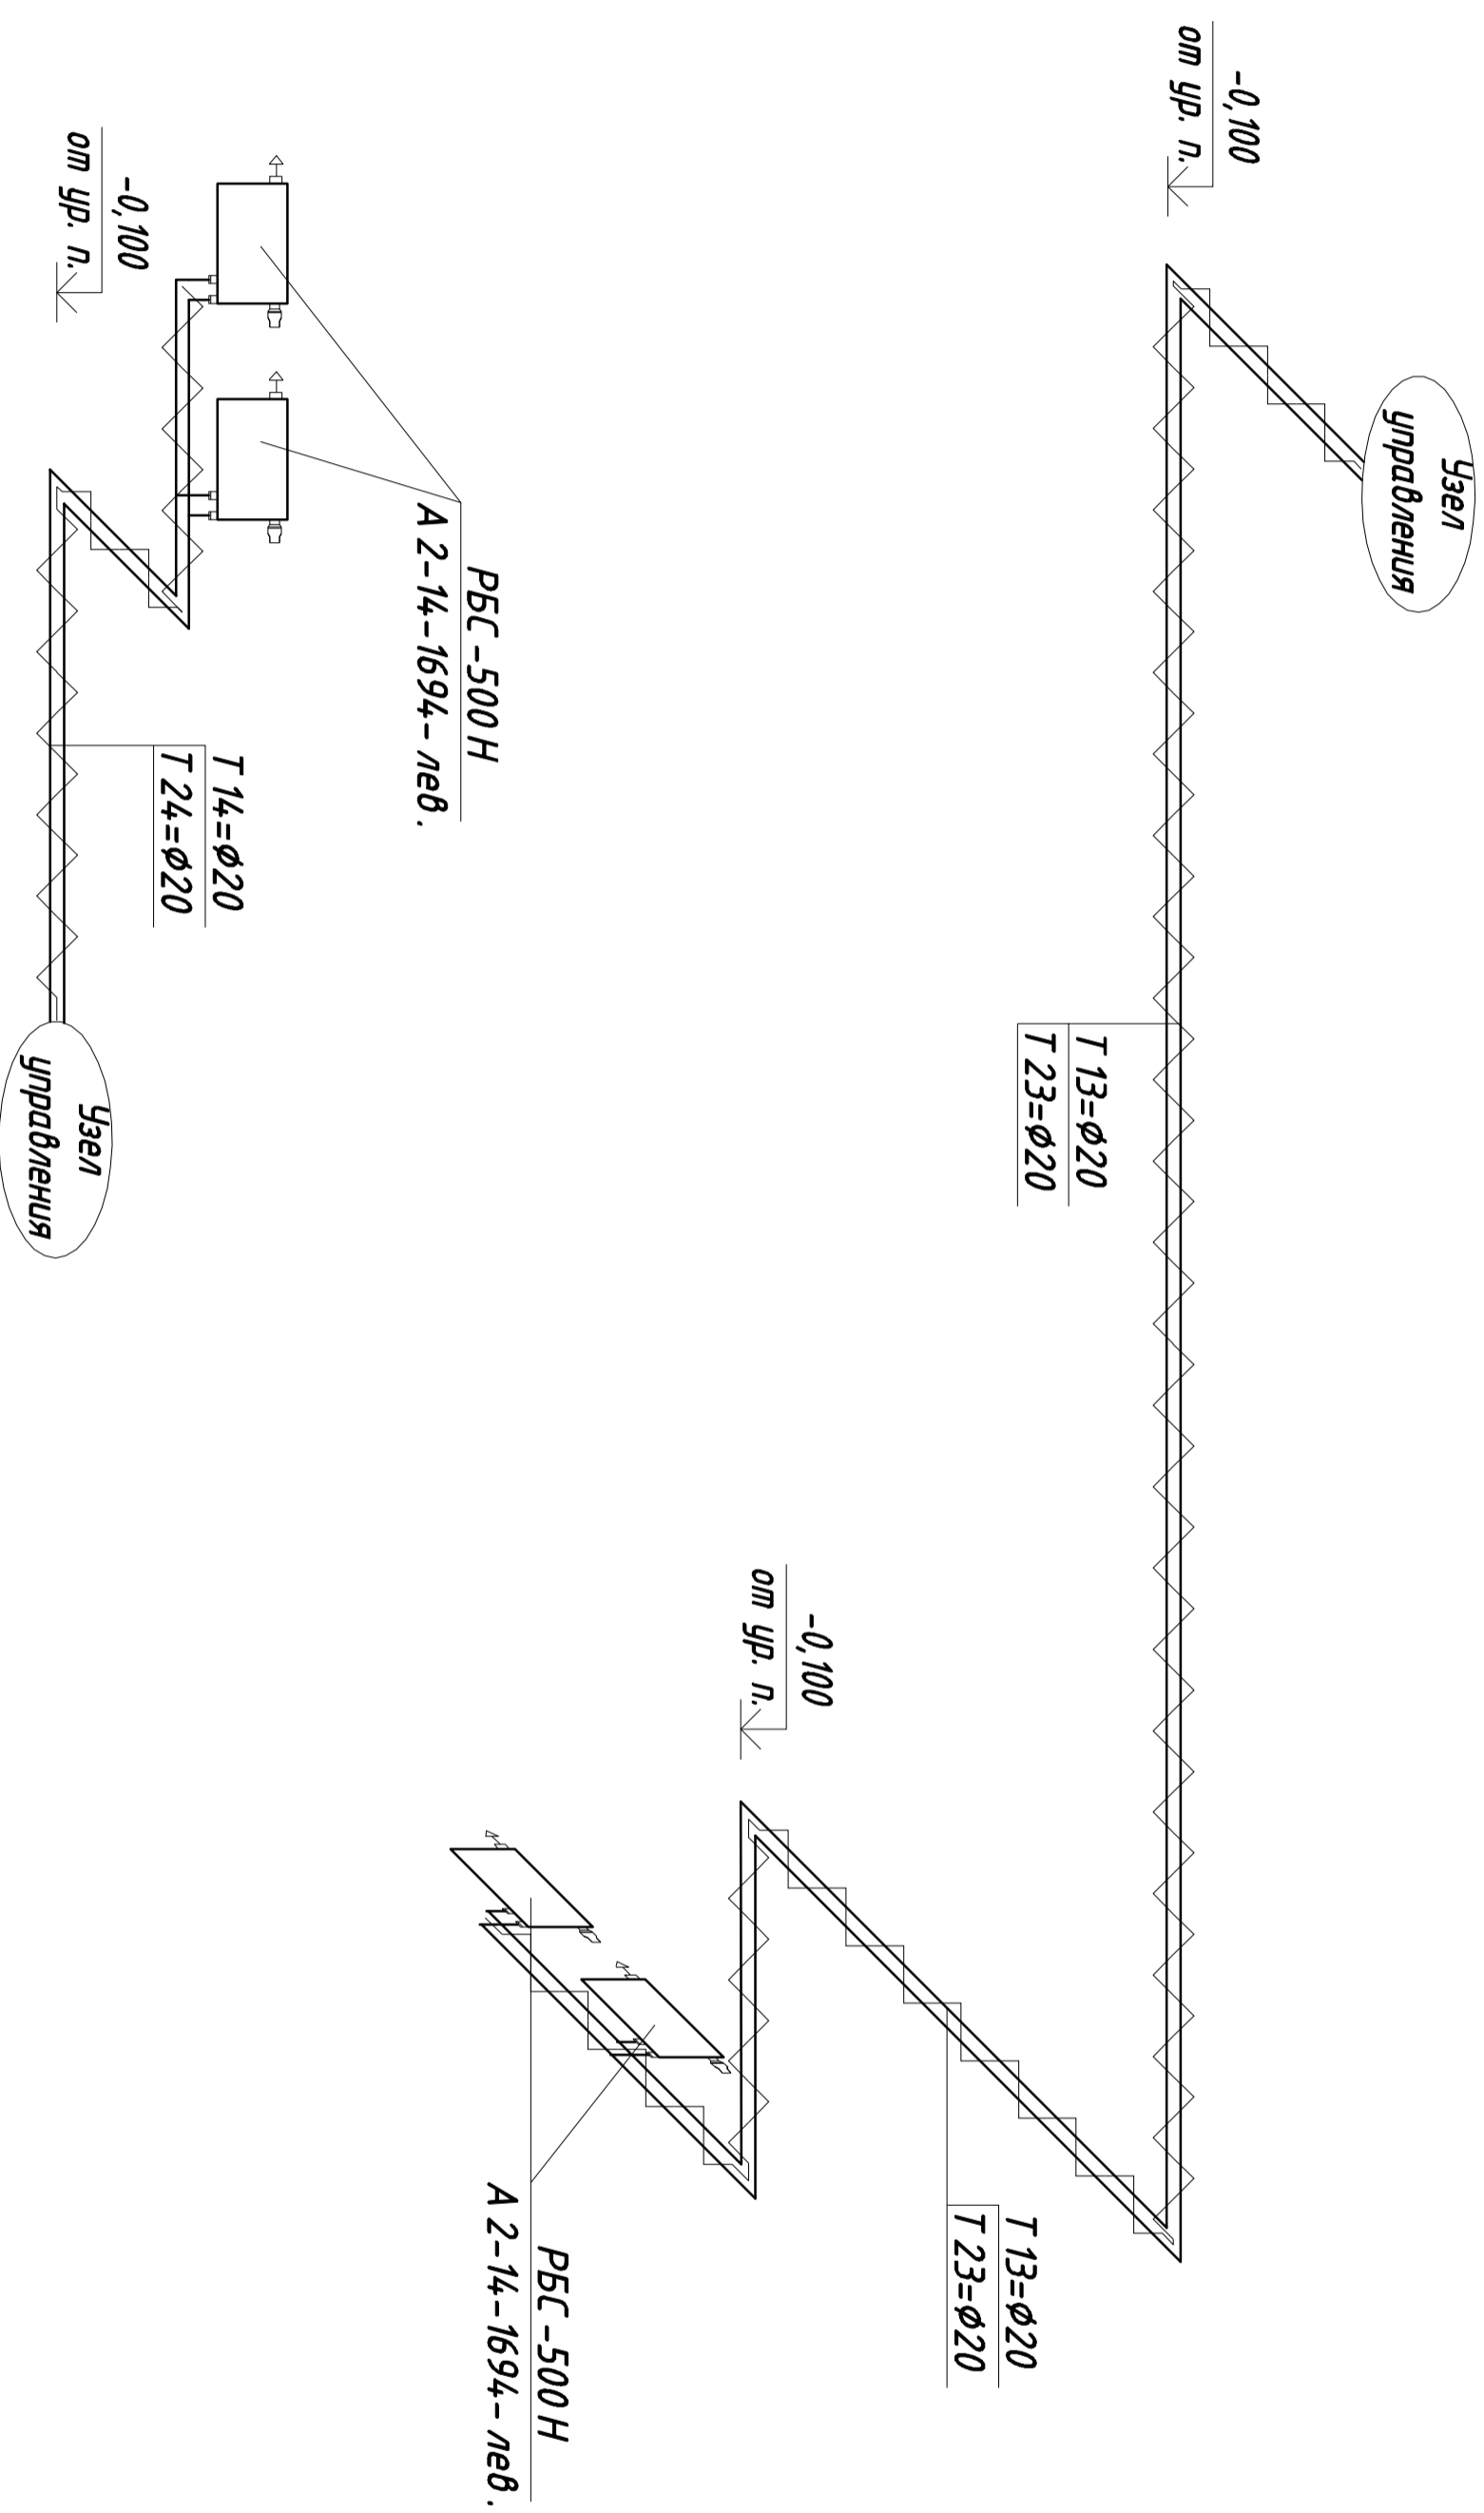

Настоящий чертеж не может быть полностью или частично воспроизведен, тиражирован и распространяем без официального разрешения ООО " ".  
 Система менеджмента качества сертифицирована по стандарту ISO 9001:2011

**-ИОС4**

Инв. № подл.	Подпись и дата	Взам. инв. №

Изм.	Кол-во	Лист	Мод.	Подп.	Дата	Торгово-офисное здание:	Стандия	Лист	Листов
Разраб.	Тынянских						П	11	
Проб.							Схемы отопления ЛК		
Гл. спец							000 " "		
Н. констр.						2			