


План этажа на отм. 0,000.

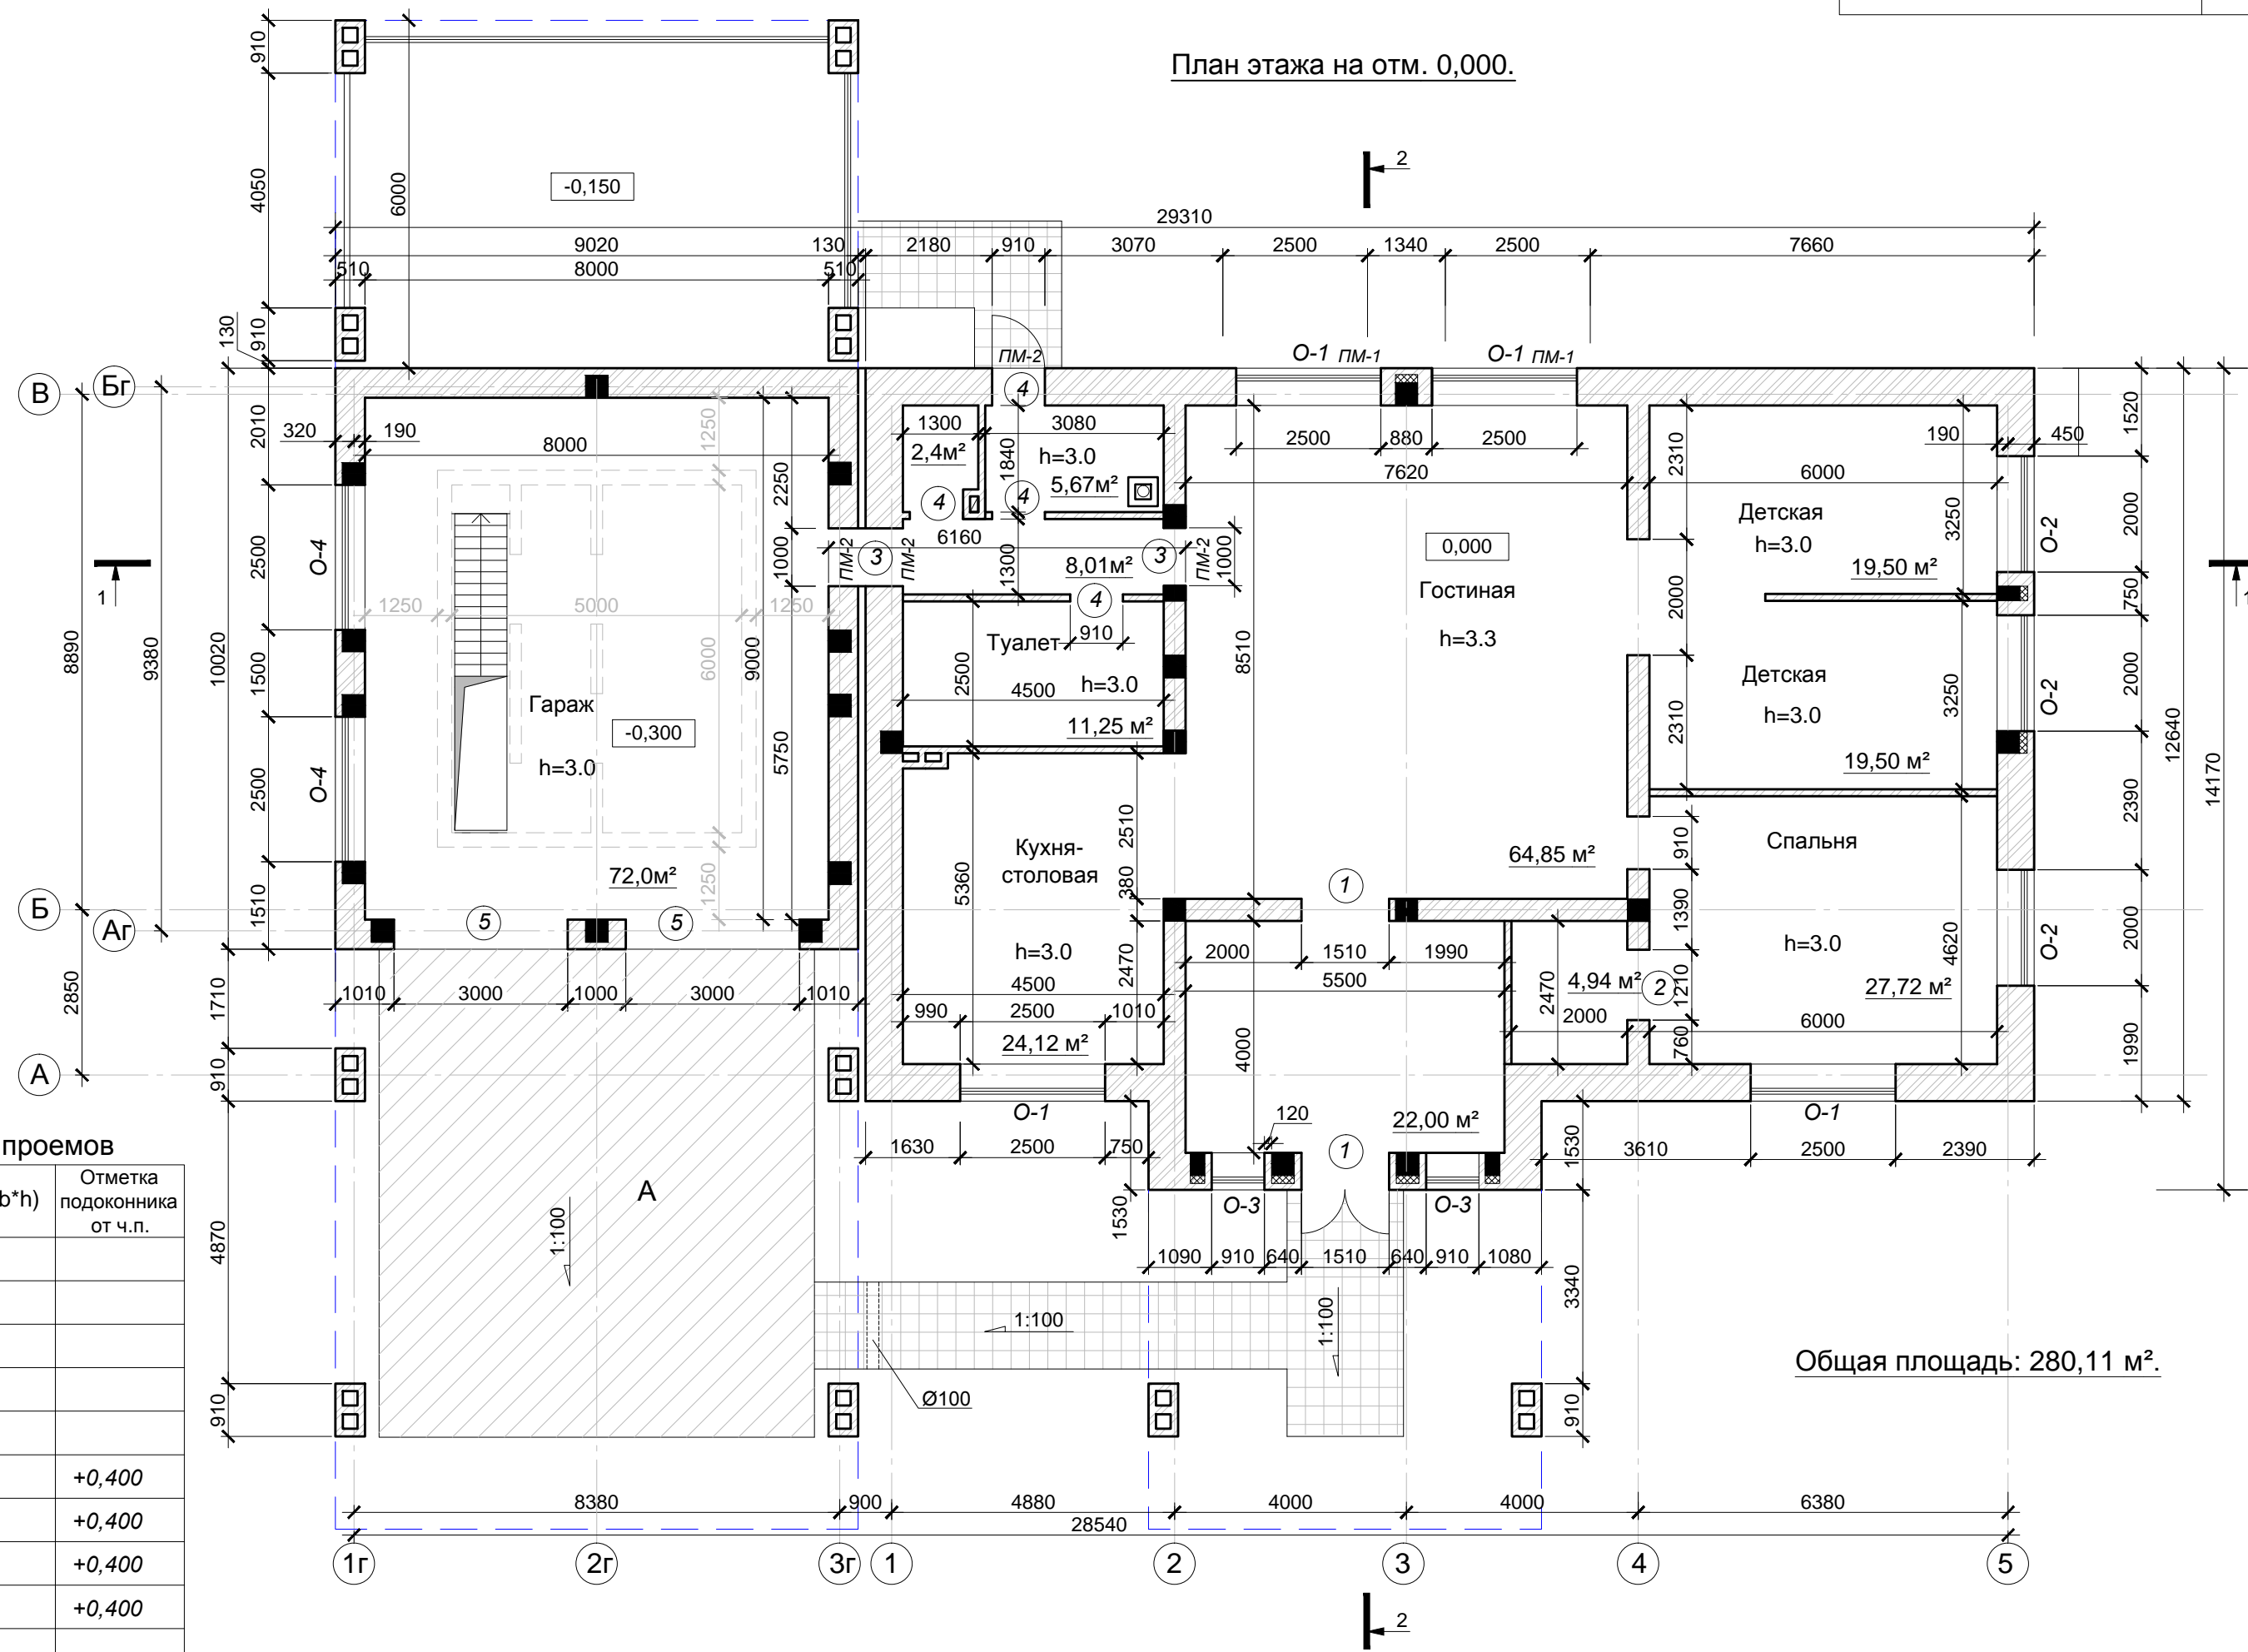

Экспликация проемов

Поз.	Размер, мм (b*h)	Отметка подоконника от ч.п.
①	1510*2700	
②	1210*2150	
③	1000*2150	
④	910*2150	
⑤	3000*3000	
O-1	2500*2300	+0,400
O-2	2000*2300	+0,400
O-3	910*2300	+0,400
O-4	2500*1000	+0,400

Общая площадь: 280,11 м².