


РАЗРЕЗ 1-1



РАЗРЕЗ 2-2

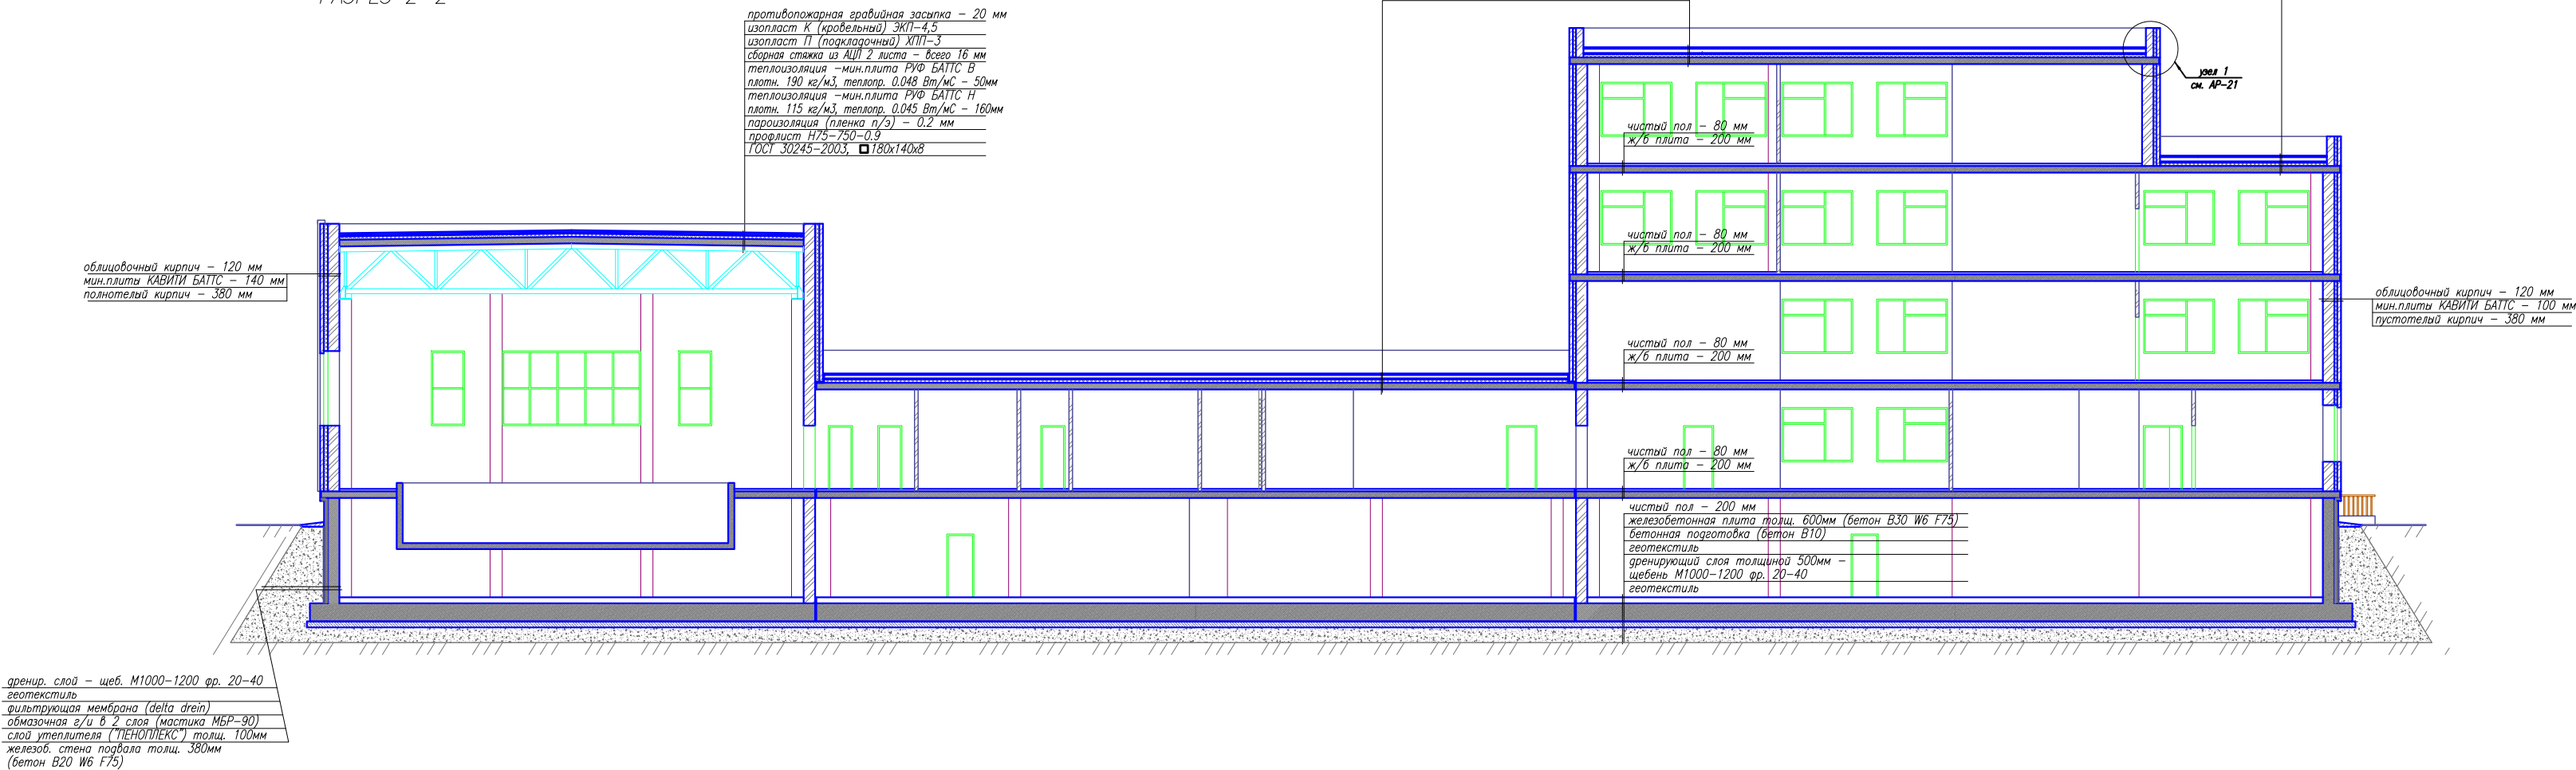

Условные обозначения:

- Монолитные стены
- Кирпичная кладка
- Утеплитель минплита ROCKWOOL КАВИТИ БАТТС
- Экструдированный пенополистерол "ПЕНОПЛЭКС" - 100 мм

Примечания:

1. Узлы и конструкцию стен см. АР-21.

ФРАГМЕНТ А-А

ФРАГМЕНТ Б-Б