


Ситуационный план размещения объекта в границах земельного участка

Проектируемый объект

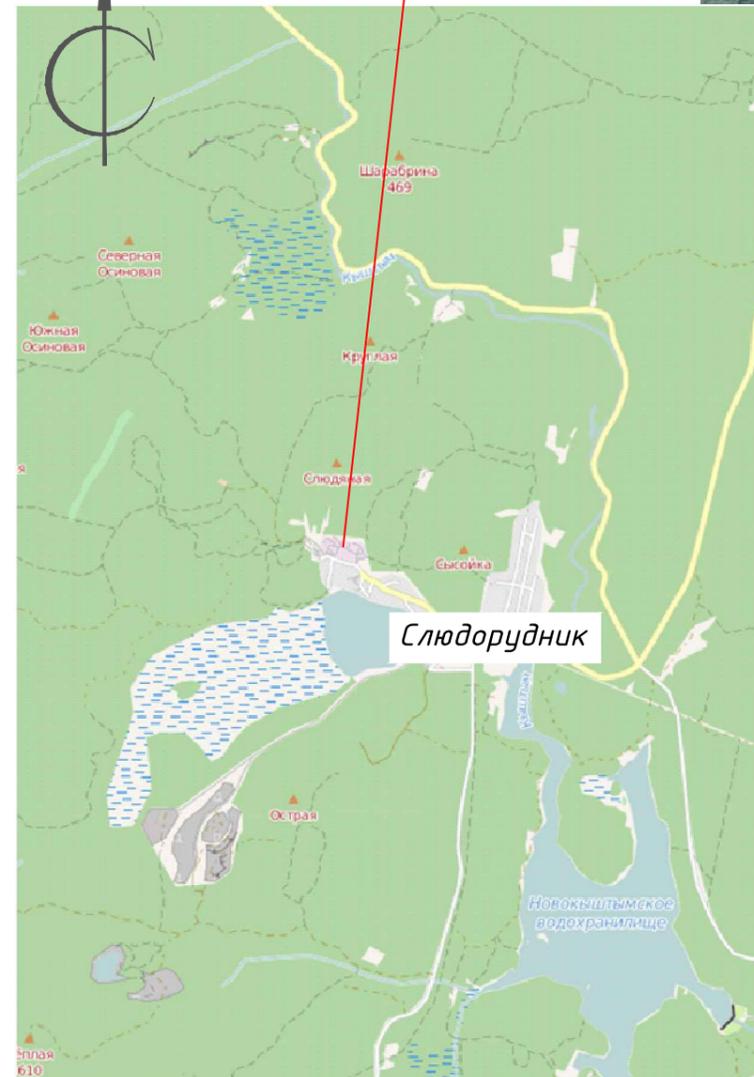

СОГЛАСОВАНО

Гл. спец.  
Зав. гр.  
Исполн.

Инв. N подл. Подпись и дата  
Взам. инв. N

						01-02/2015-ПИР-ПЗУ			
						Техническое перевооружение компрессорной, расположенной по адресу: Челябинская область, г. Кыштым, пос. Слюдорудник, промплощадка подземного рудника ОАО "КГОК".			
Изм.	Кол.уч.	Лист	N док.	Подпись	Дата	Схема планировочной организации земельного участка	Стадия	Лист	Листов
Разраб.							Р	1	
Пров.						Ситуационный план размещения объекта в границах земельного участка	ООО "Калина"		
Н.контр.									
Утв.	Овсянников				11.15 г				