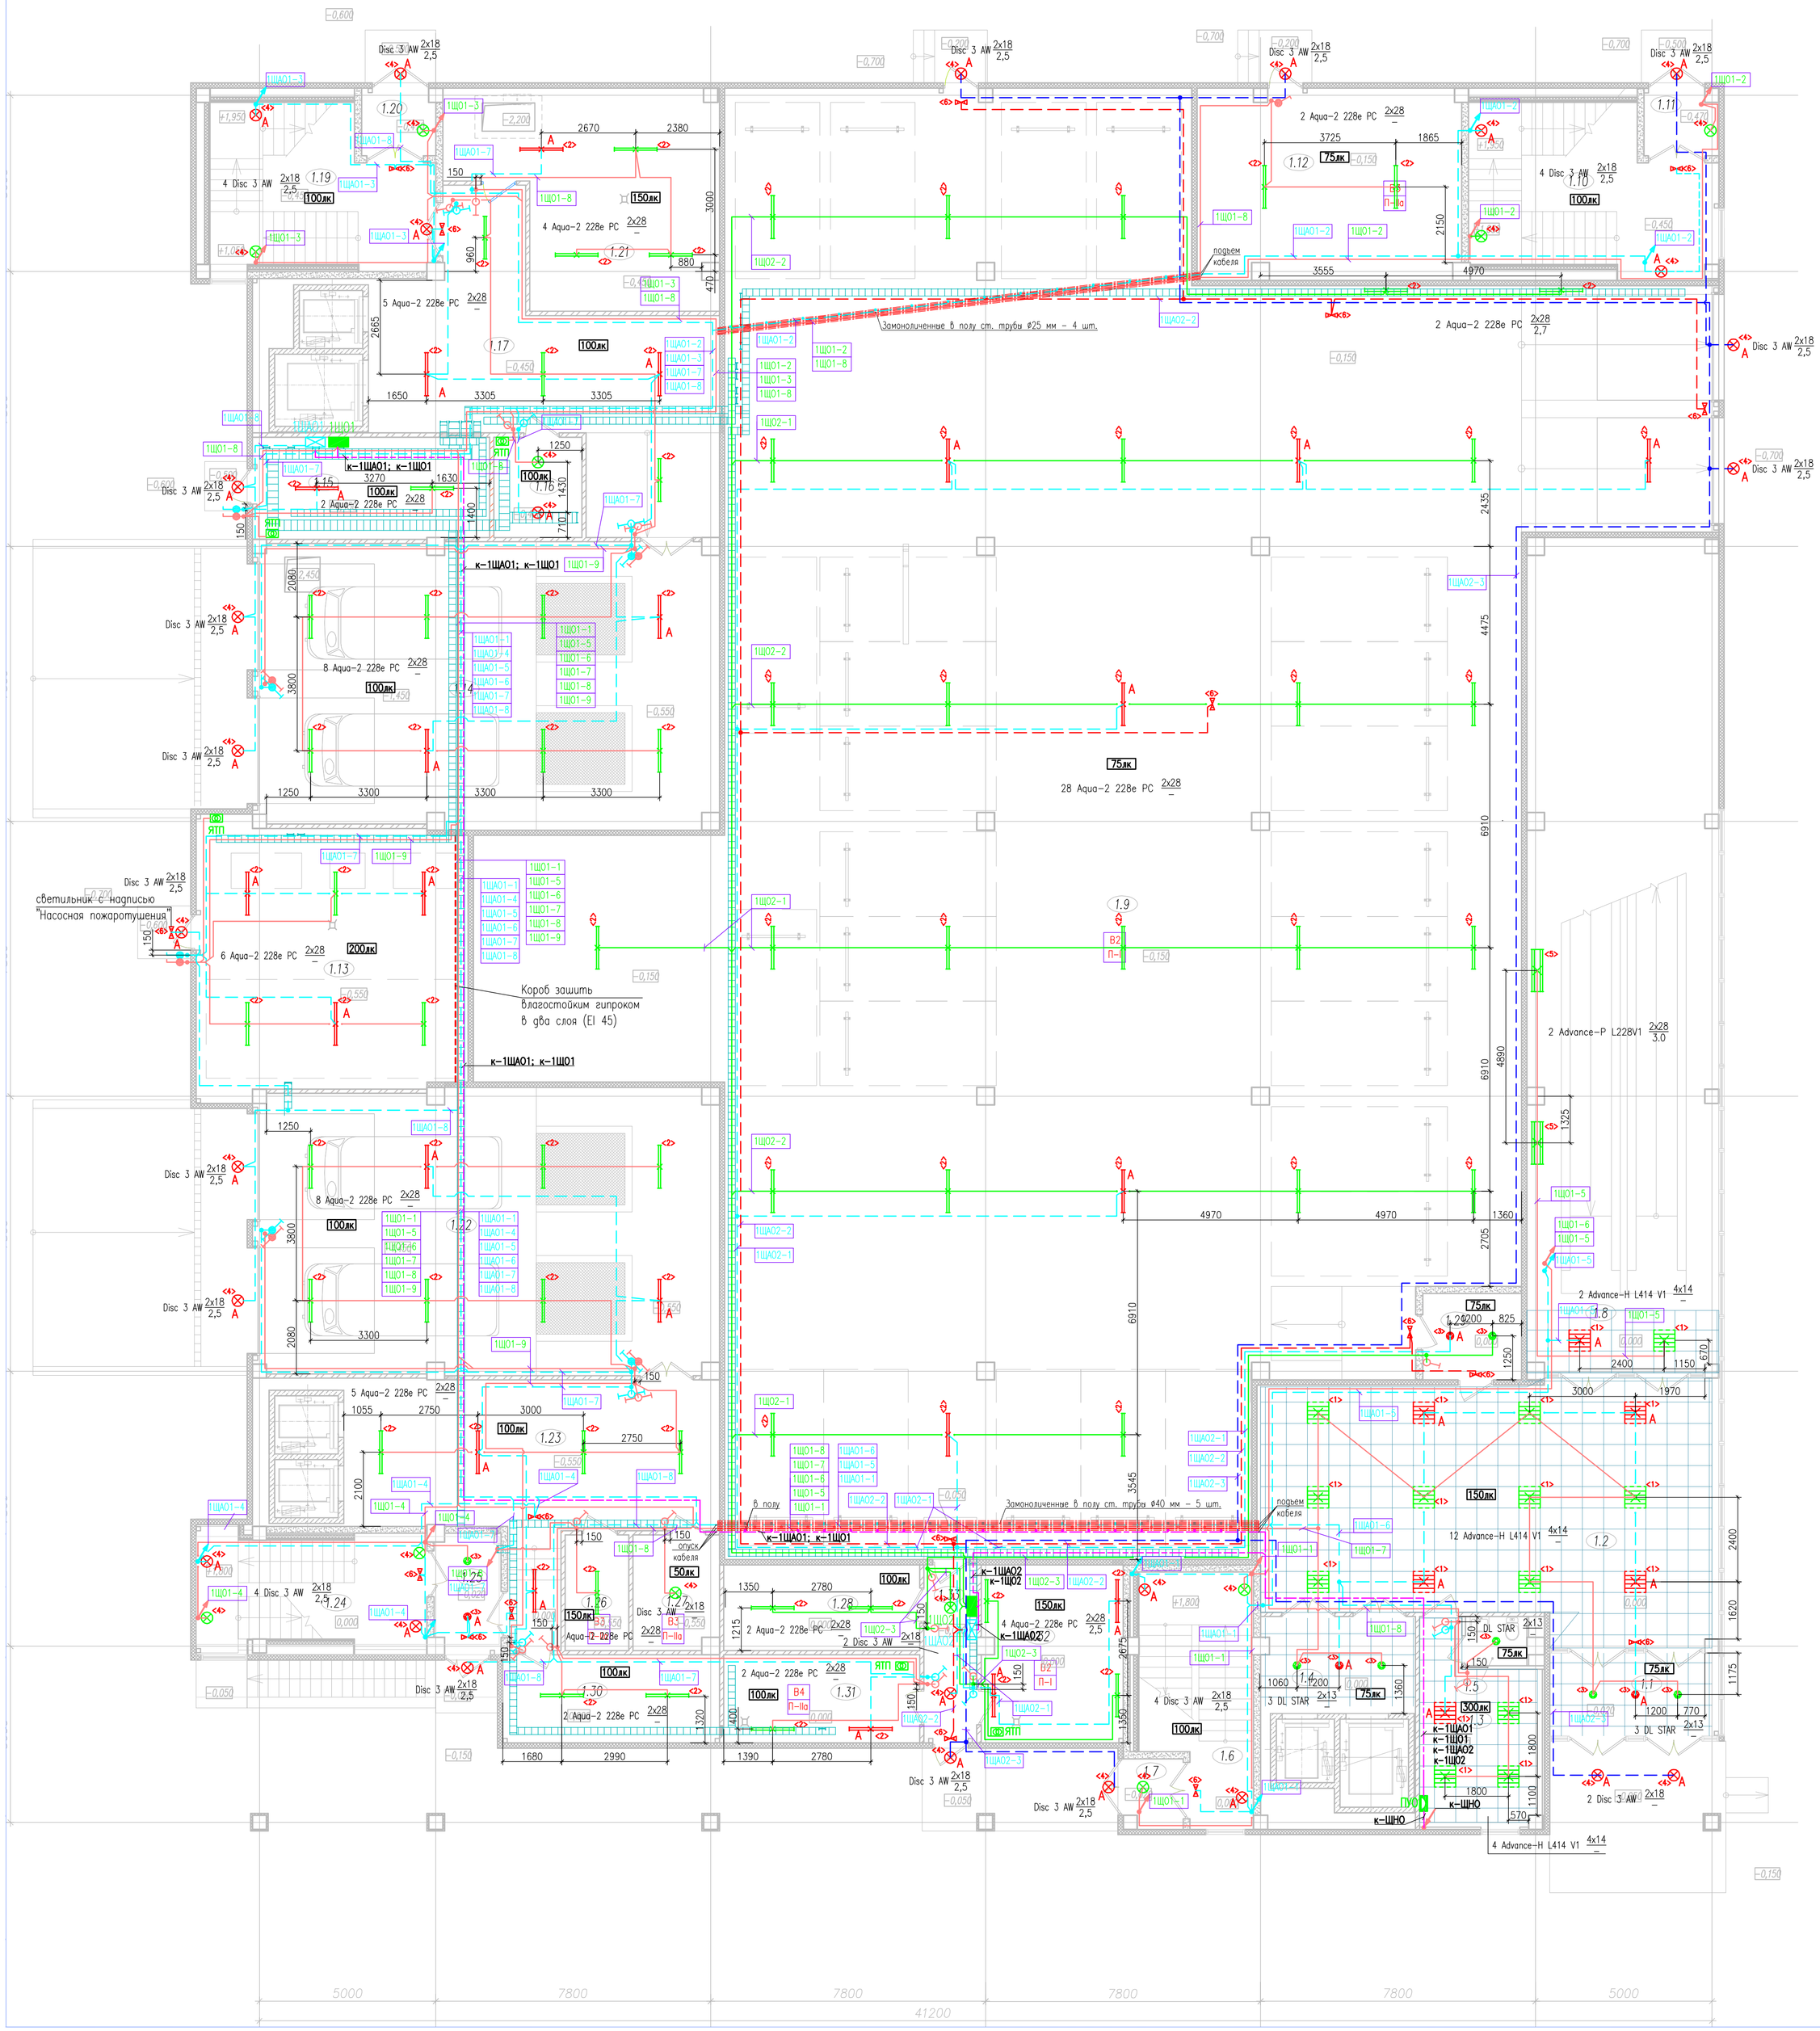

Фрагмент плана в осях 1–3/А–В
на отм. –2,700.

План на отметке –2,700

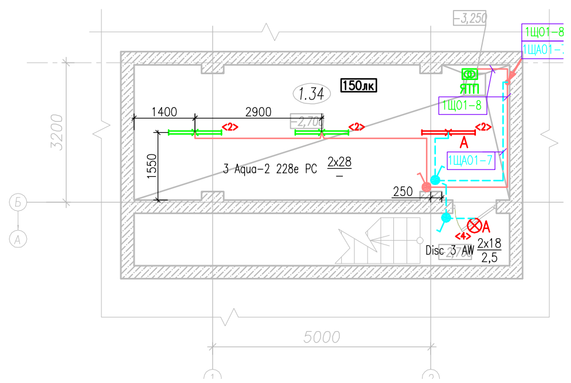

Экспликация помещений

N по плану	Наименование помещения	Площадь, м²	Кат. помещ.
1.1	Тамбур	11,28	
1.2	Вестибюль	89,96	
1.3	Комната охраны	17,26	
1.4	Лифтовой холл	11,95	
1.5	Санузел	2,44	
1.6	Лестница №1	20,51	
1.7	Тамбур лестницы №1	3,24	
1.8	Траволатор	127,34	
1.9	Автостоянка на 25 м/мест	929,66	В2
1.10	Лестница №2	29,77	
1.11	Тамбур лестницы №2	3,9	
1.12	Кладовая оборудования	39,97	В3
1.13	Насосная пожаротушения	57,91	
1.14	Разгрузочная продов. магазина	105,14	
1.15	Электрощитовая	19,43	
1.16	ГРЩ продов. магазина	7,12	
1.17	Зона загрузки продов. магазина	55,28	
1.19	Лестница №3	26,28	
1.20	Тамбур лестницы №3	3,94	
1.21	Тепловой пункт	40,12	
1.22	Разгрузочная пром. товаров	105,14	
1.23	Зона загрузки пром. товаров	50,21	
1.24	Лестница №4	20,83	
1.25	Тамбур лестницы №4	6,31	
1.26	Кладовая люмин. ламп	6,1	В3
1.27	Помещение хранения мусора	7,85	В3
1.28	Техническое помещение	13,51	
1.29	Тамбур–шлюз	6,86	
1.30	Техническое помещение	15,33	
1.31	Венткамера	13,9	В4
1.32	Венткамера	20,13	В2
1.33	Коридор	7,54	

Условные графические обозначения

- ЩО щит рабочего освещения
- ПУО панель управления освещением
- ЩАО щит аварийного освещения
- Светильник встраиваемый Advance–H L414 V1 с ЛЛ 4x14 Вт, PROLight, IP20
- Светильник накладной Aqua–2 228e PC с ЛЛ 2x28 Вт, PROLight, IP65
- Светильник встраиваемый Downlight DL STAR 1 213 G с КЛЛ 2x13 Вт, PROLight, IP44
- Светильник настенный Disc 3 AW 218 с КЛЛ 2x18 Вт, PROLight, IP65
- Светильник "Айсберг" БС–7503–8 с КЛЛ 8 Вт (с АБ на 3 часа), Белый свет, IP65
- ЯТП 220/36 В, IP44
- Светильник сети аварийного освещения
- Номер светильника по спецификации
- 100лк Нормируемая минимальная освещенность
- Однополюсный выключатель, скрытый монтаж, IP20
- Однополюсный сдвоенный выключатель, скрытый монтаж, IP20
- Однополюсный выключатель, открытый монтаж, IP44
- Однополюсный переключатель на два направления, скрытый монтаж, IP44
- Однополюсный переключатель на два направления, скрытый монтаж, IP20
- Ответвительная коробка
- Проводка уходит на более высокую отметку
- 6 Advance–H L418 V1 4x14 — Количество и мощность ламп; Высота установки светильника
- Количество и тип светильника
- Электропроводка в полу в ст. трубах

Электропроводка выполнена за подвесным потолком в коробах и ПВХ трубах.
Высота установки выключателей 900 мм от уровня "чистого пола".
Высота установки ЯТП 1500 мм от уровня "чистого пола".
Высота установки указателей "ВЫХОД" 2300 мм от уровня "чистого пола".
Привязки выключателей даны по центру рамок.
Светильники в производственных и технических помещениях смонтировать после установки технологического оборудования и воздуховодов.

Изм.	Кол.уч	Лист	N° док.	Подп.	Дата				
ГИП						Торговый комплекс	Стадия	Лист	Листов
Пров.							Р	1	
Разраб.						Электрическое освещение. План расположения электрооборудования и прокладки электрических сетей на отм. –0,150			