
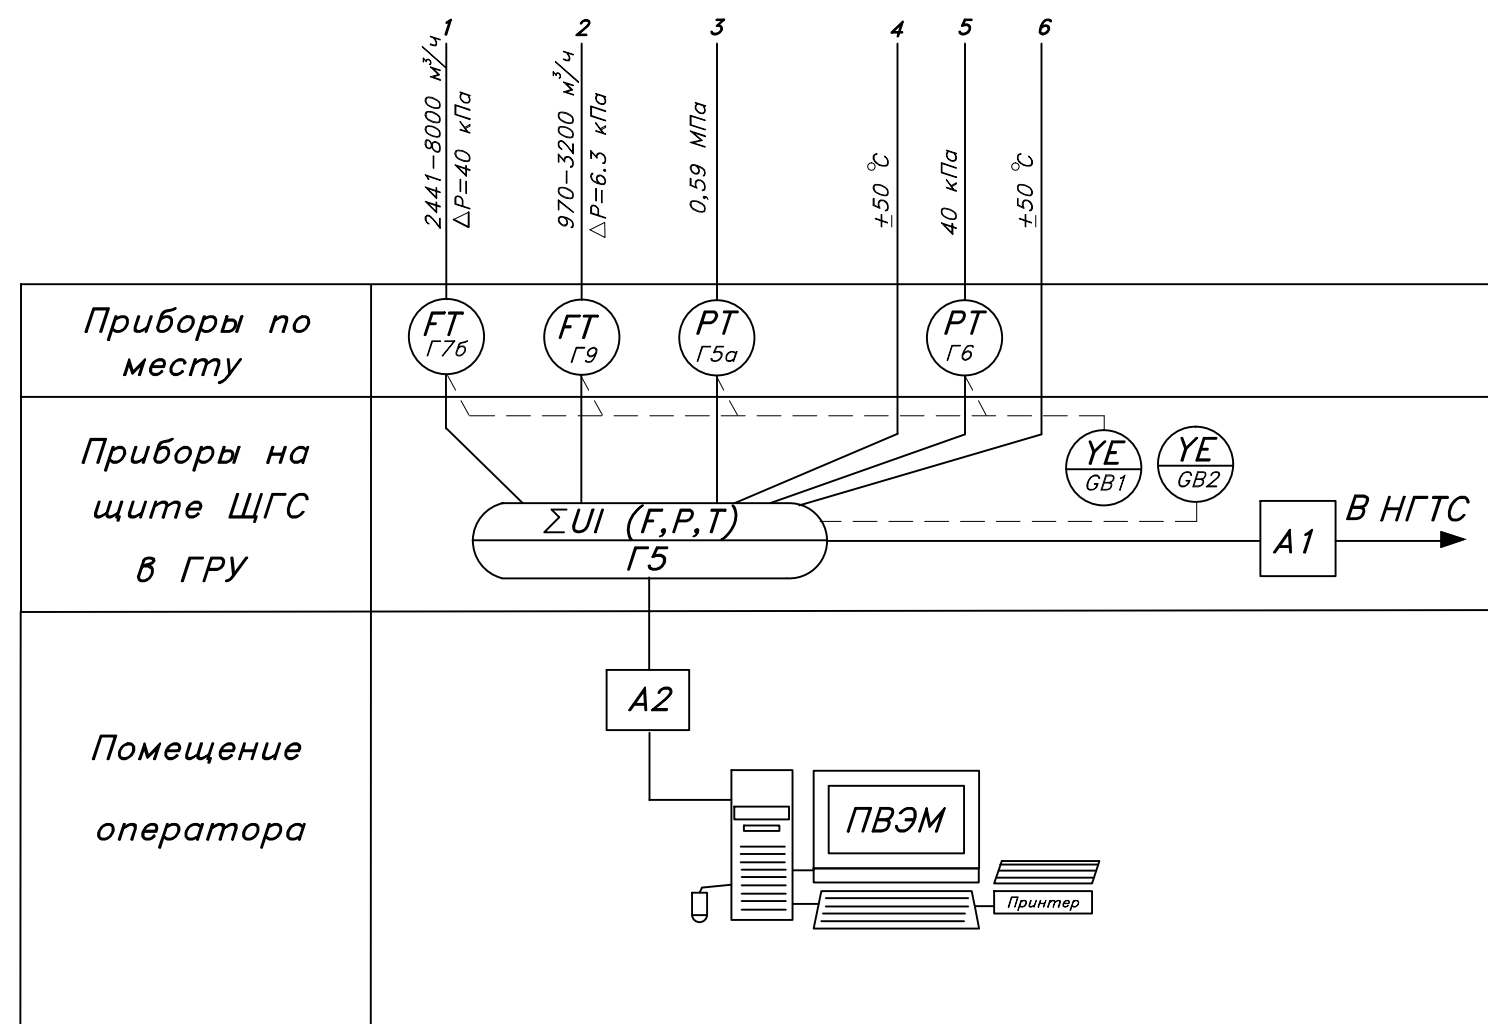


Функциональное обозначение:

- Газопровод;
- Задвижка;
- Ввод газопровода в помещение через футляр;
- Задвижка с поворотной заглушкой;

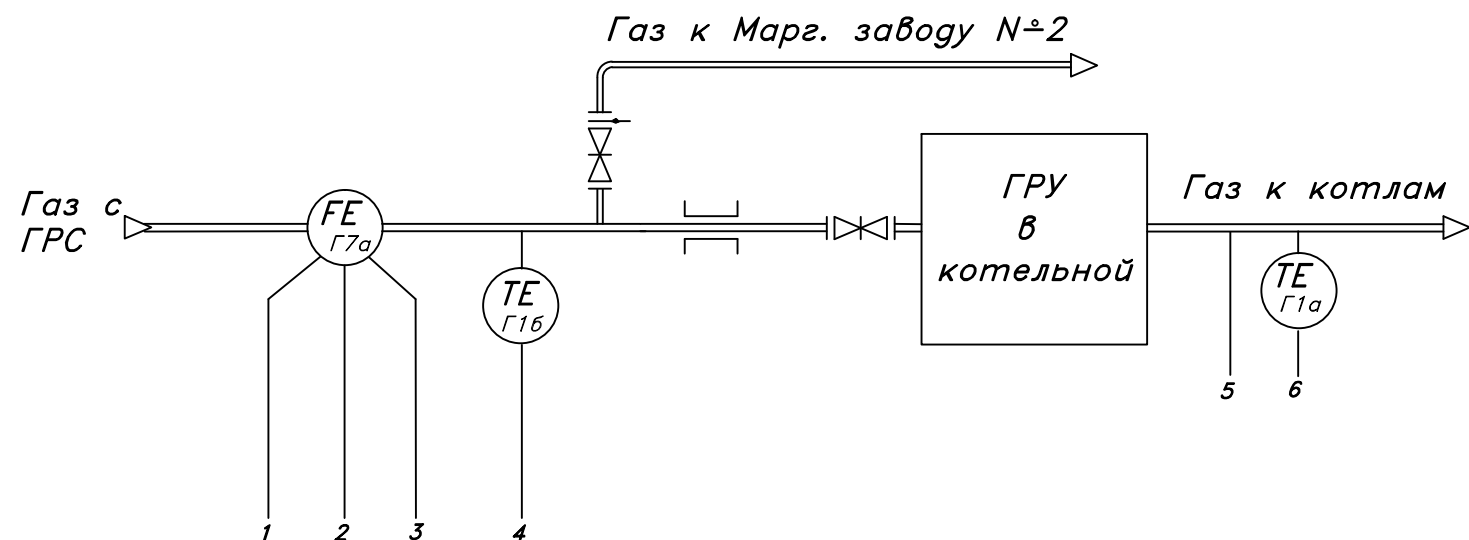

Поз. Обозначение	Наименование	Кол.	Примечание
	<u>По месту на трубопроводе.</u>		
Г7а	Диафрагма ДКС0,6-200-1-А/Б-3 ГОСТ 26969-86	1	Существующая
Г1а, Г16	Термопреобразователь сопротивления ТСР-1088 гр. 100П L=120мм.	2	
	<u>По месту на стендах.</u>		
Г76	Датчик перепада давления Сапфир-22МТ-ДД-2440-01-УХЛ*3.1-0,5-40кПа/10-42-Н1 РИБЮ 406233.016 ТУ.	1	Существующий
Г9	Датчик перепада давления Сапфир-22МТ-ДД-2420-01-УХЛ*3.1-0,5-6,3кПа/4-42-Н1 РИБЮ 406233.016 ТУ.	1	Существующий
Г5а	Датчик давления МТ100Р-11030-02-0,5-1МПа-42-УХЛ*3.1(5-50)-Н1 РИБЮ 406233.005 ТУ.	1	Существующий
Г6	Датчик давления МТ100Р-14123-02-0,5-40кПа-42-УХЛ*3.1(5-50)-Н1 РИБЮ 406233.005 ТУ.	1	Существующий
	<u>Щит ЩГС в ГРУ.</u>		
Г5	Электронный счетчик КОРРЕКТОР СПГ-761	1	
А1	Модем для городской телефонной связи ACORP international модель ACORP-M56EMS F	1	
GB1	Блок питания четырехканальный 4БП36 РИБЮ 435111.001 ТУ.	1	Существующий
GB2	Источник бесперебойного питания ИБП-325А 220В 50Гц	1	
	<u>Спец. аппаратура.</u>		
А2	Адаптер АПС-79 устанавливается рядом с компьютером	1	
	Персональные компьютеры с принтерами.	1	Существующий

Инв. № инв. №	Взам. инв. №
Инв. № подл.	Подп. и дата

010.01.0-АГСВ					
Изм.	Кол. у	Лист	№ док.	Подпись	Дата
Гип					
Проверил					
Разраб.					
Узел коммерческого учета расхода газа				Стадия	Лист
Функциональная схема.				Р	6