 

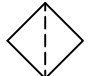
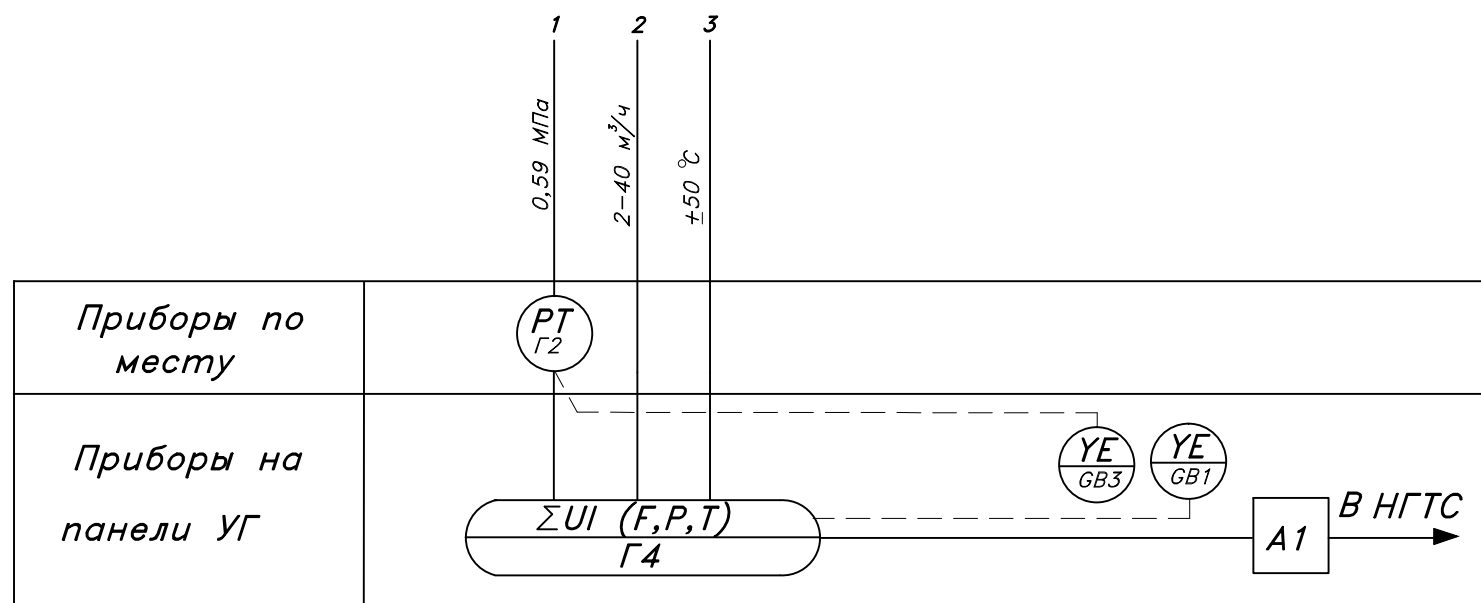
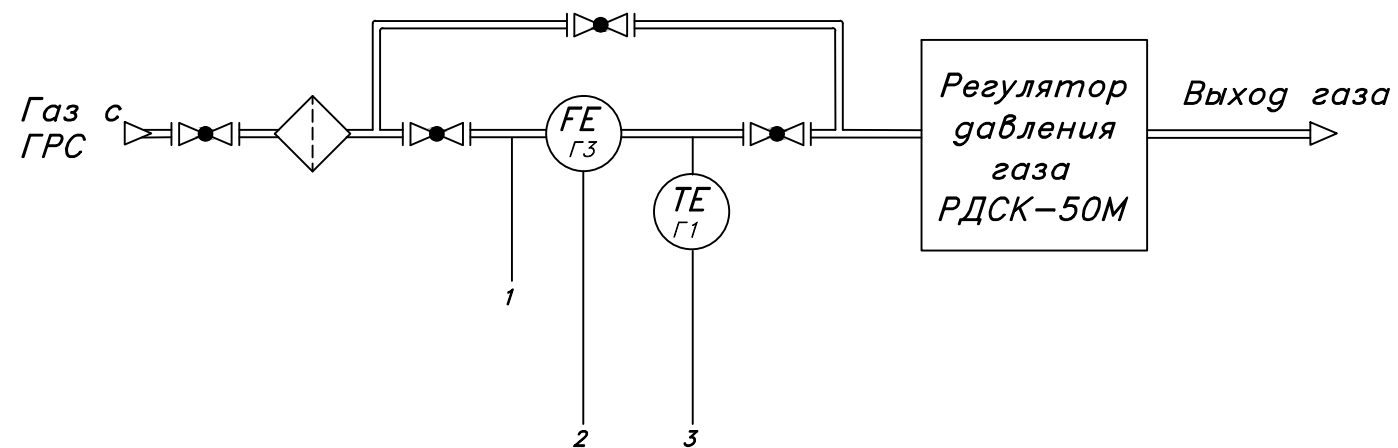


Функциональное обозначение:

-  — Газопровод
-  — Кран шаровый
-  — Газовый фильтр;



Поз. Обозначение	Наименование	Кол.	Примечание
	<i>По месту на трубопроводе.</i>		
Г3	Счетчик газа RVG G 25	1	
Г1	Термопреобразователь сопротивления ТСМ-1088 гр. 100М L=80мм.	1	
Г2	Датчик избыточного давления МЕТРАН-55-ДИ-05/1,0МПа-42	1	
	<i>Панель УГ</i>		
Г4	Электронный счетчик КОРРЕКТОР СПГ-761	1	
A1	Модем для городской телефонной связи ACORP international модель ACORP-M56EMSF	1	
GB3	Блок питания одноканальный С24	1	
GB1	Источник бесперебойного питания ИБП-250А 220В 50Гц	1	

Инв. N подл.	
Подп. и дата	
Взам. инв. N	

01.06-АТХ.					
Неизвестное предприятие					
Изм.	Кол.у	Лист	N²-док.	Подпись	Дата
ГИП					
Проверил					
Разраб.					
Узел коммерческого учета расхода газа				Стадия	Лист
Функциональная схема.				Р	4
				Листов	8