


Схема электроснабжения 6 кВ

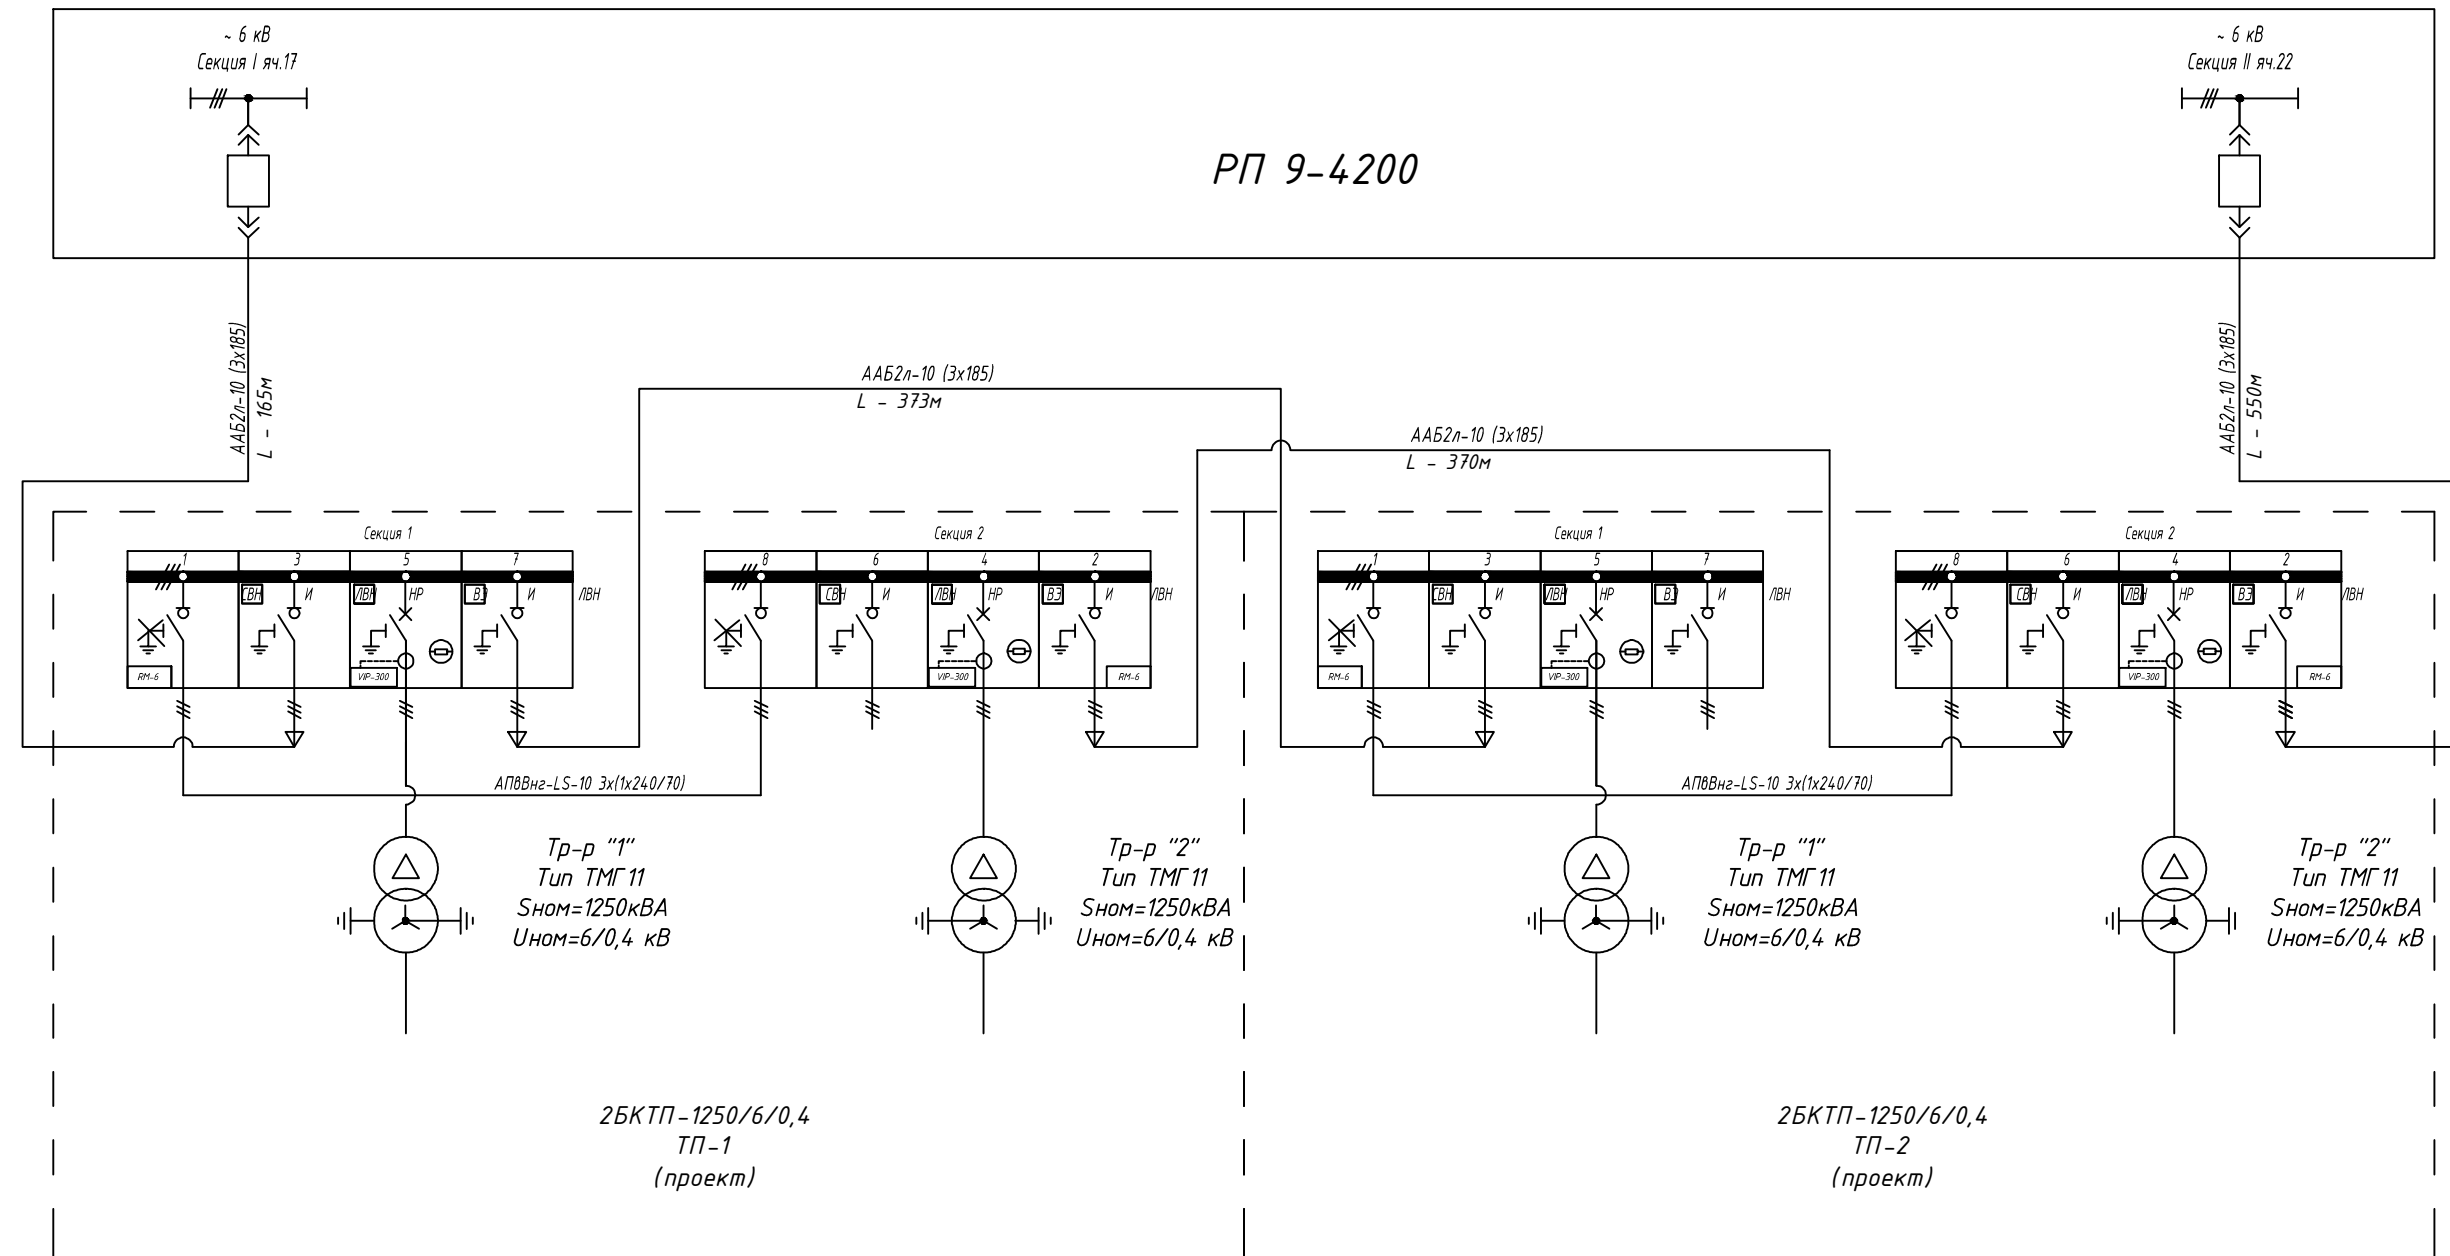

2БКТП-1250/6/0,4
ТП-1
(проект)

2БКТП-1250/6/0,4
ТП-2
(проект)

Инв. N подл. 187-075
Подп. и дата
Взам. инв. N

						37/12-ЭС				
Изм.	Кол.уч.	Лист	№ док	Подпись	Дата					
Разраб.						Сети электроснабжения 6 кВ		Стадия	Лист	Листов
Проверил						Р		4		
Н.контр.						Схема электроснабжения 6 кВ				