


ЩС1

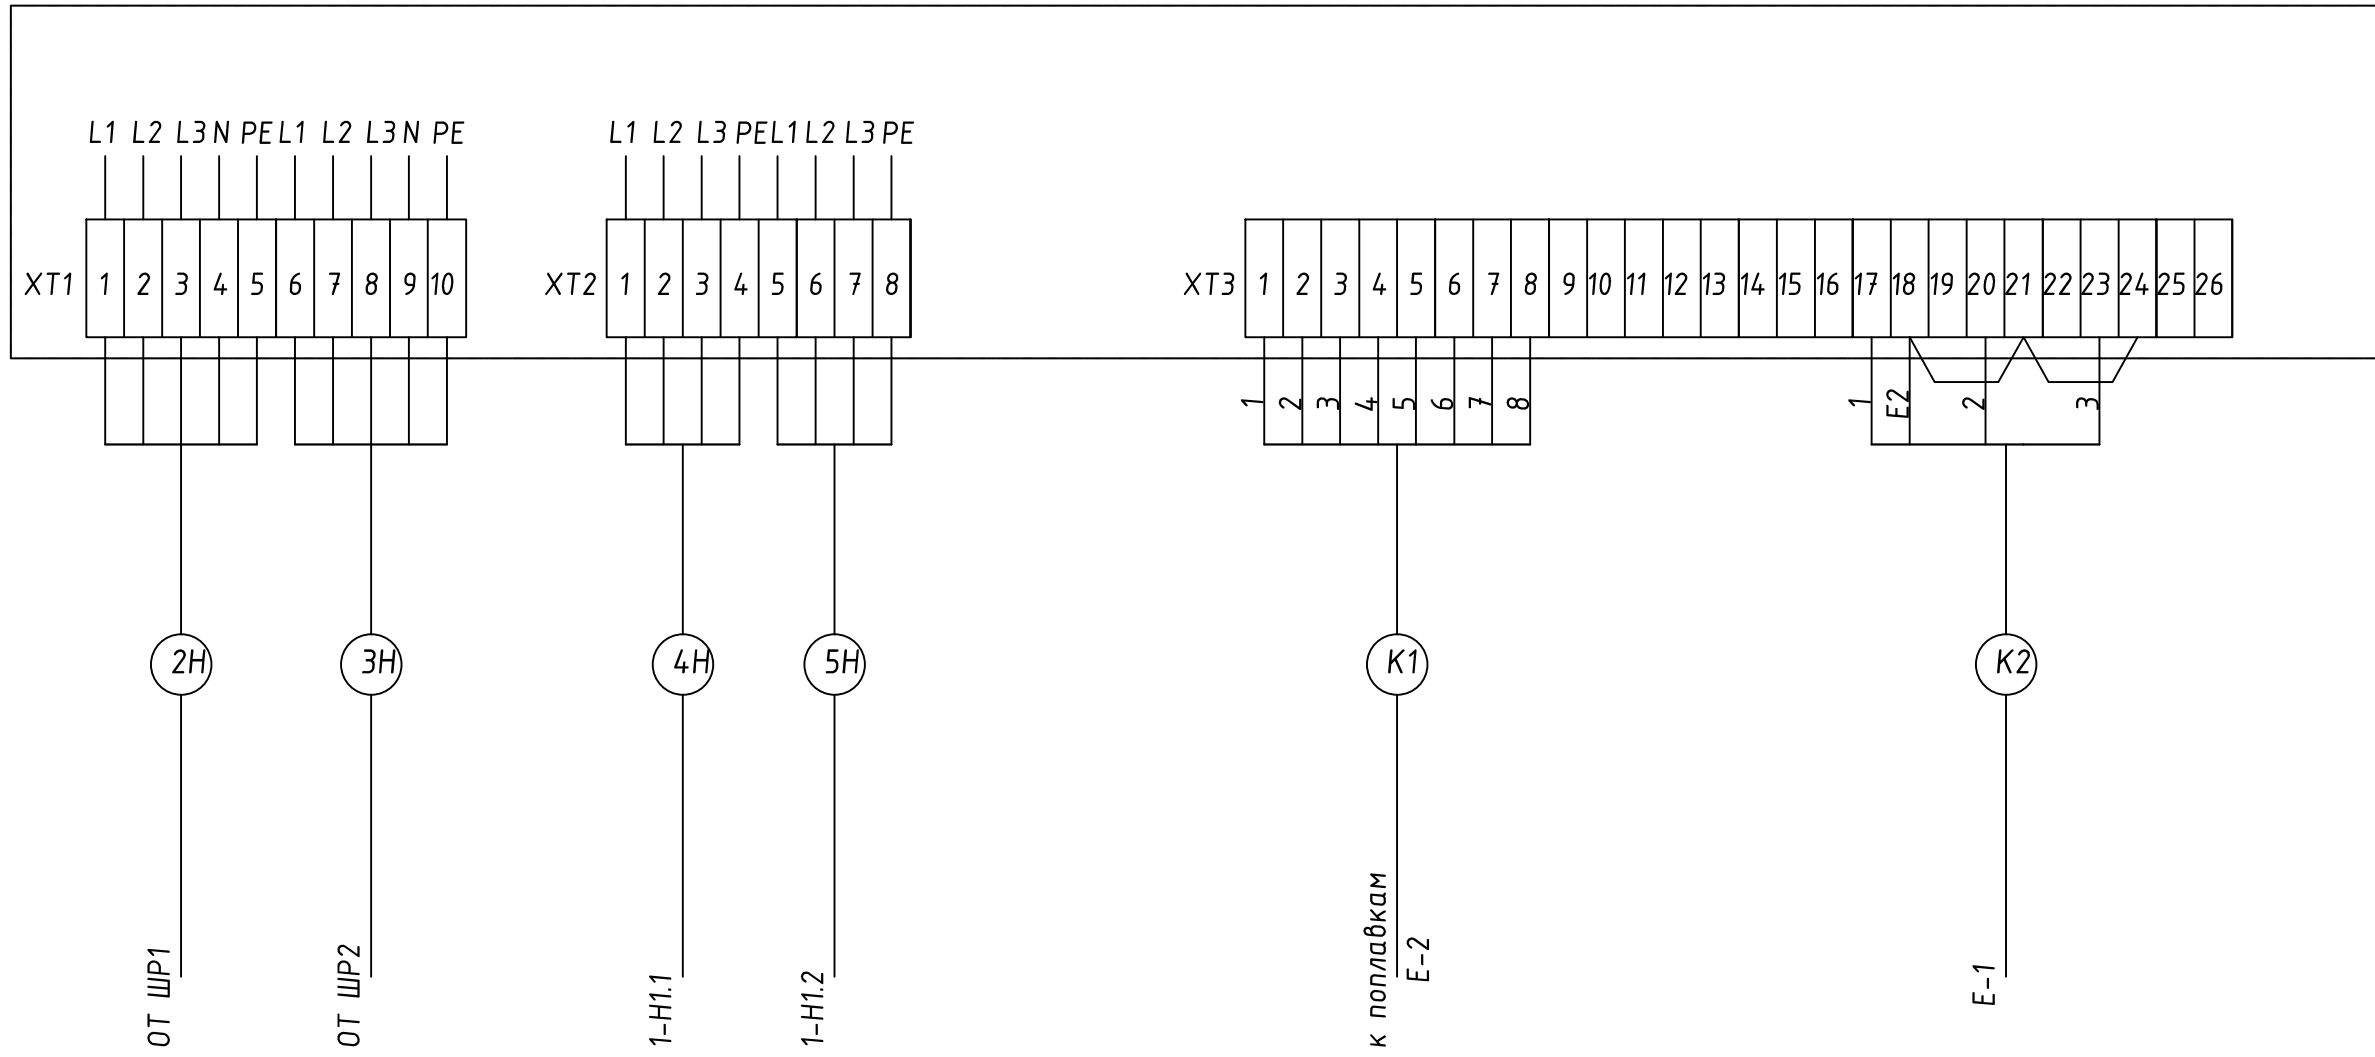

Инв N подл.	Подпись и дата	Взам. инв.N

						1-12-08-ЭМ			
Изм	Кол.ч	Лист	N док	Подп	Дата	Канализационная напорная станция	Стадия	Лист	Листов
Разработал							Р	7	
Проверил									
Н.контроль									
ГИП						Погружные насосы. Схема электрическая подключений			