


E-1	"ВЭРС-ПК(8) ТРИО"	
Цепь	Конп	
ШС1	1	1
ШС2	2	2
ШС3	3	3
ШС4	4	
Одщ	5	E2
P1	1	
П1	2	
P2	3	
П2	4	
~220В	26	
~220В	27	

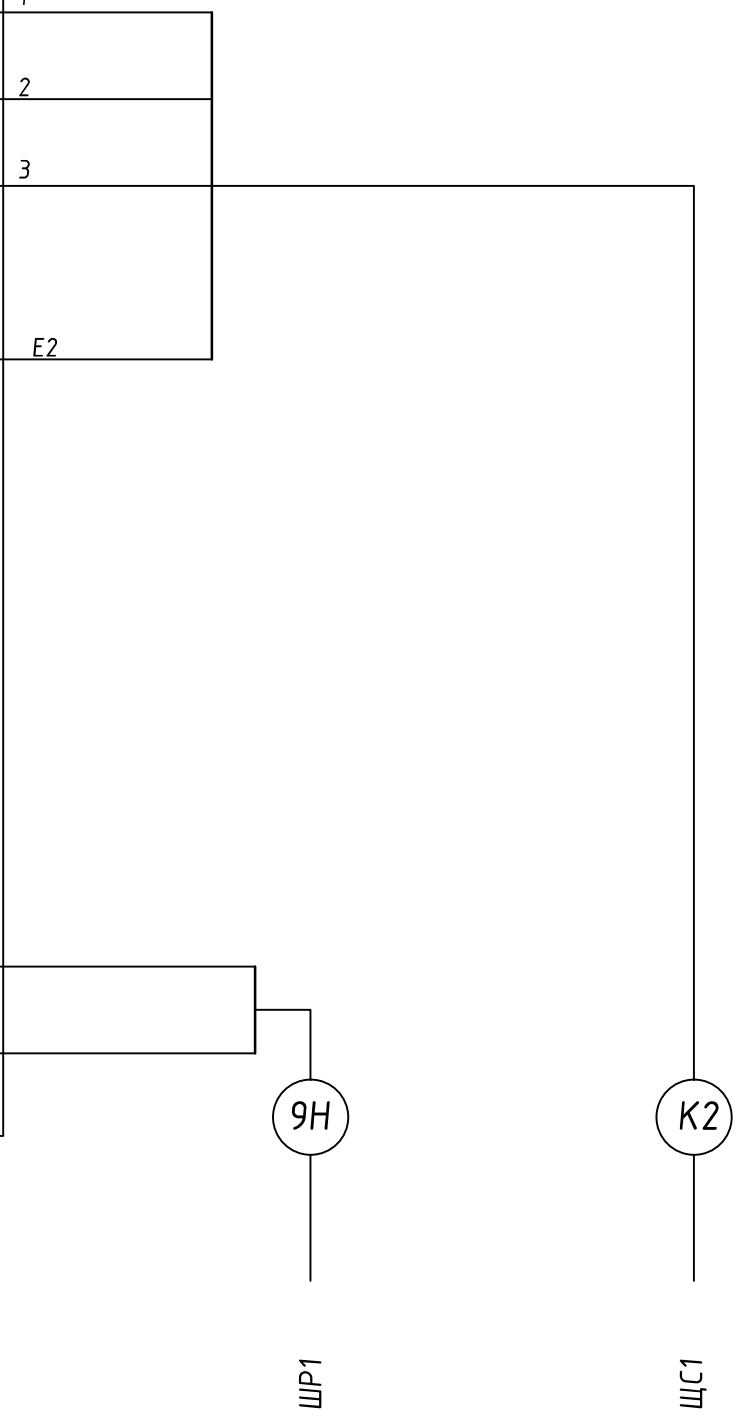

Взам. инв.№	
Подпись и дата	
Инв № подл.	

Изм	Кол.ч	Лист	№ док	Подп	Дата
Разработал					
Проверил					
Н.контроль					
ГИП					

1-12-08-ЭМ		
Стадия	Лист	Листов
Р	8	
Канализационная напорная станция		
Канал GSM. Схема электрическая подключений		