


План на отм. 0.000.

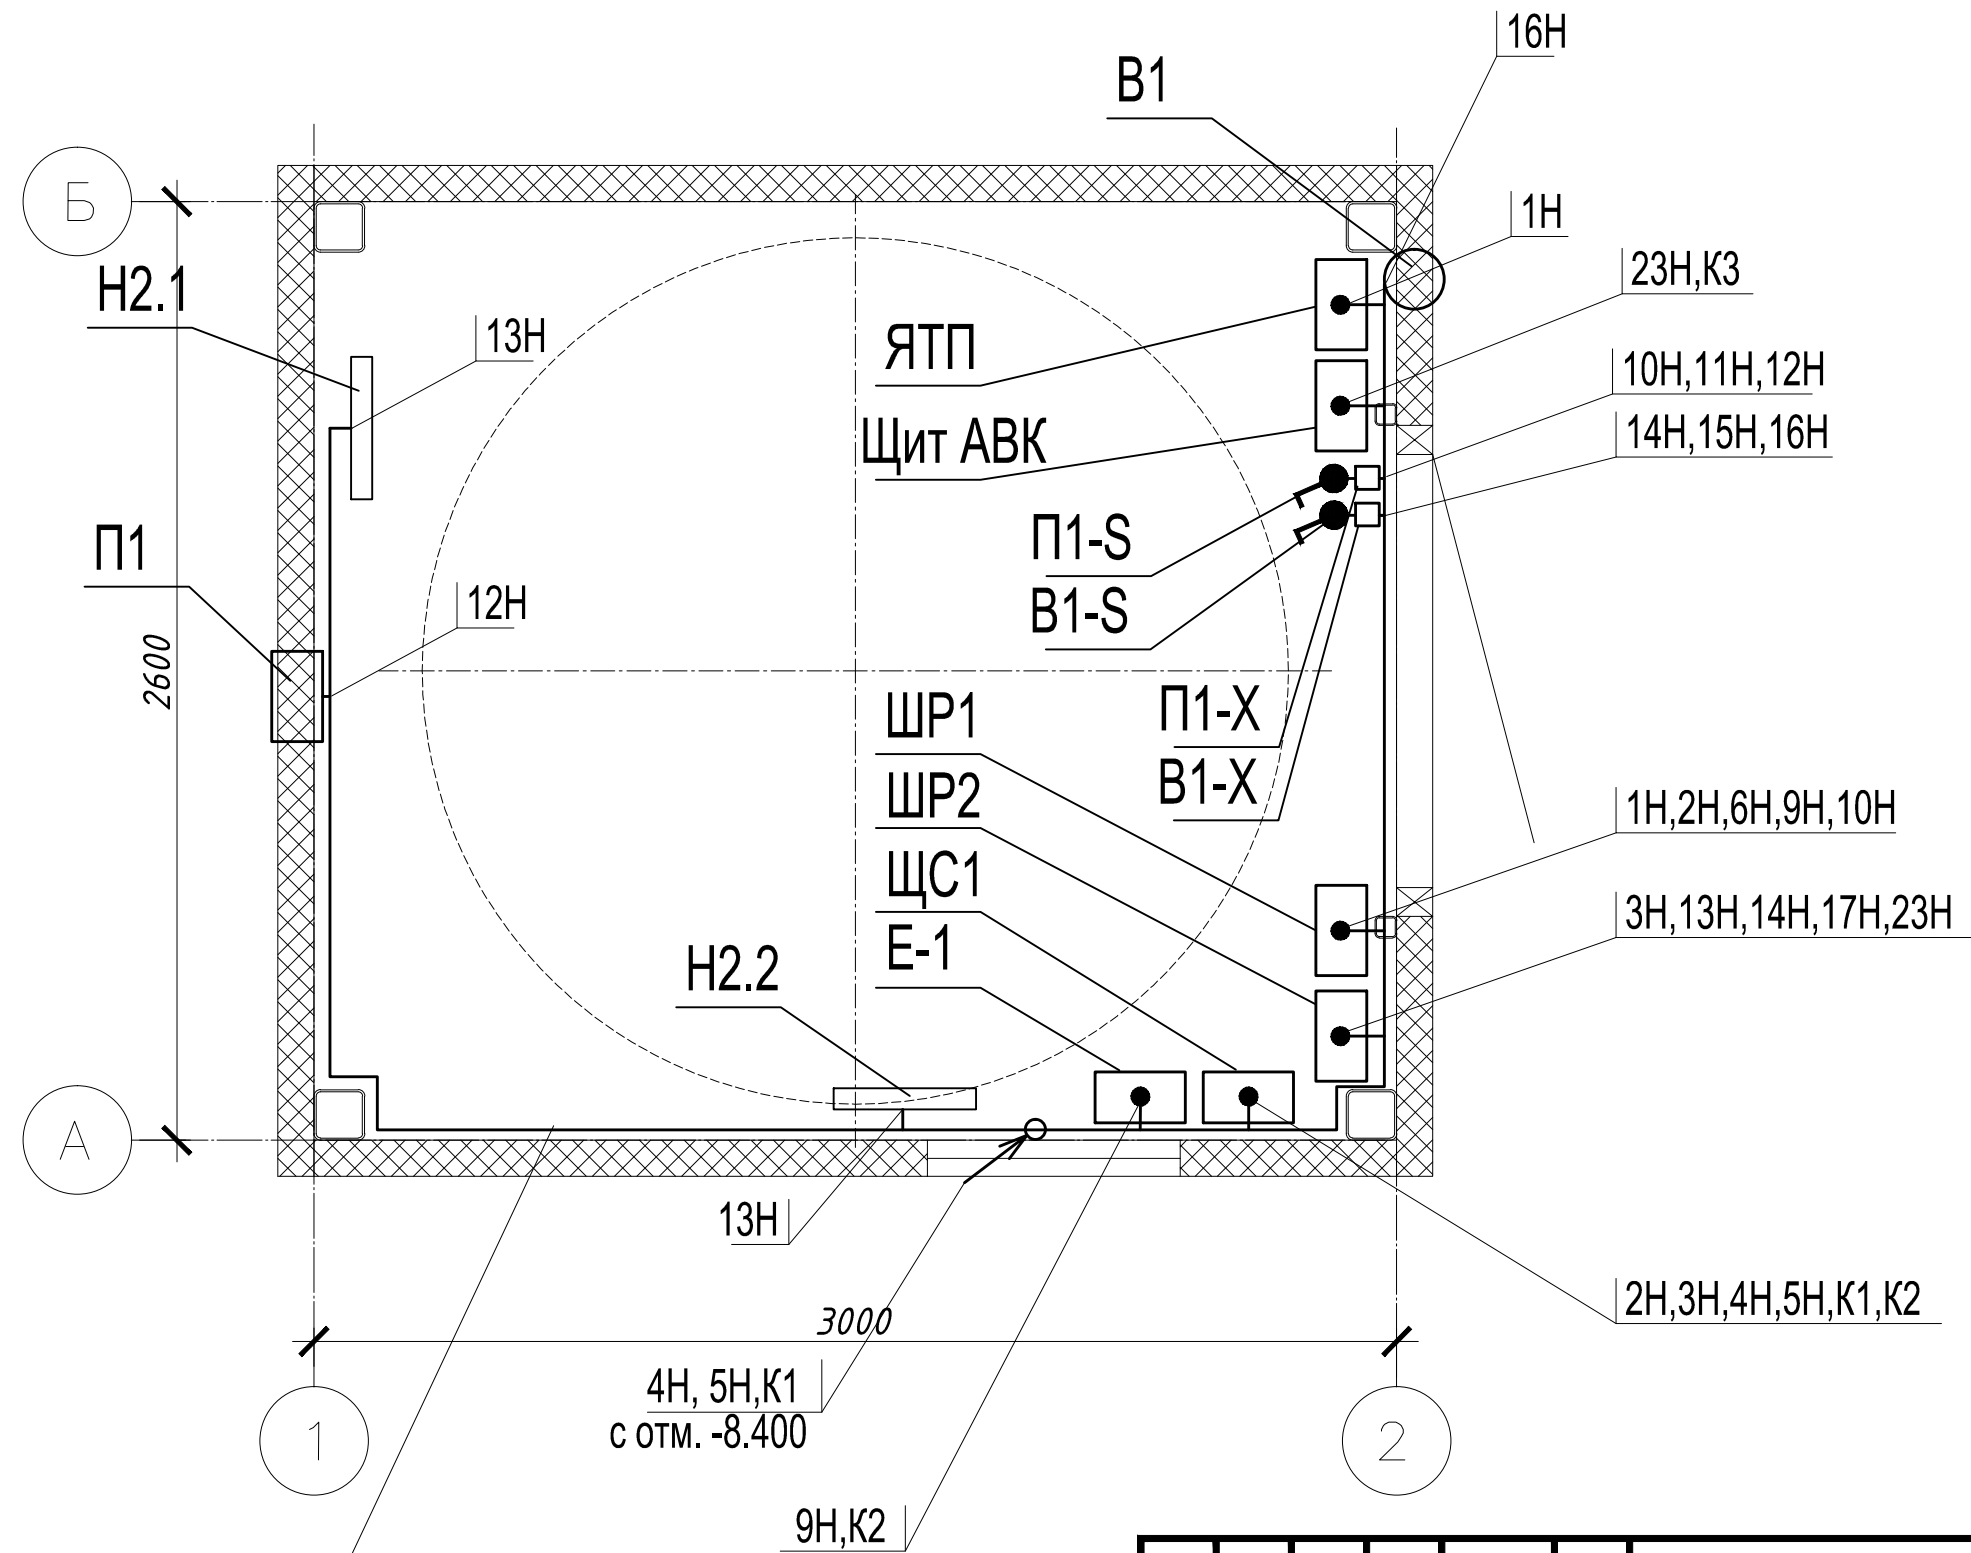

Взам. инв. N	
Подпись и дата	
Инв. N подл.	

						1-12-08-ЭМ			
Изм	Кол.ч	Лист	N док	Подп	Дата				
Разработал						Канализационная напорная станция	Стадия	Лист	Листов
Проверил							Р	11	
Н.контроль									
ГИП						План кабельных трасс			