


План на отм. 0.000.

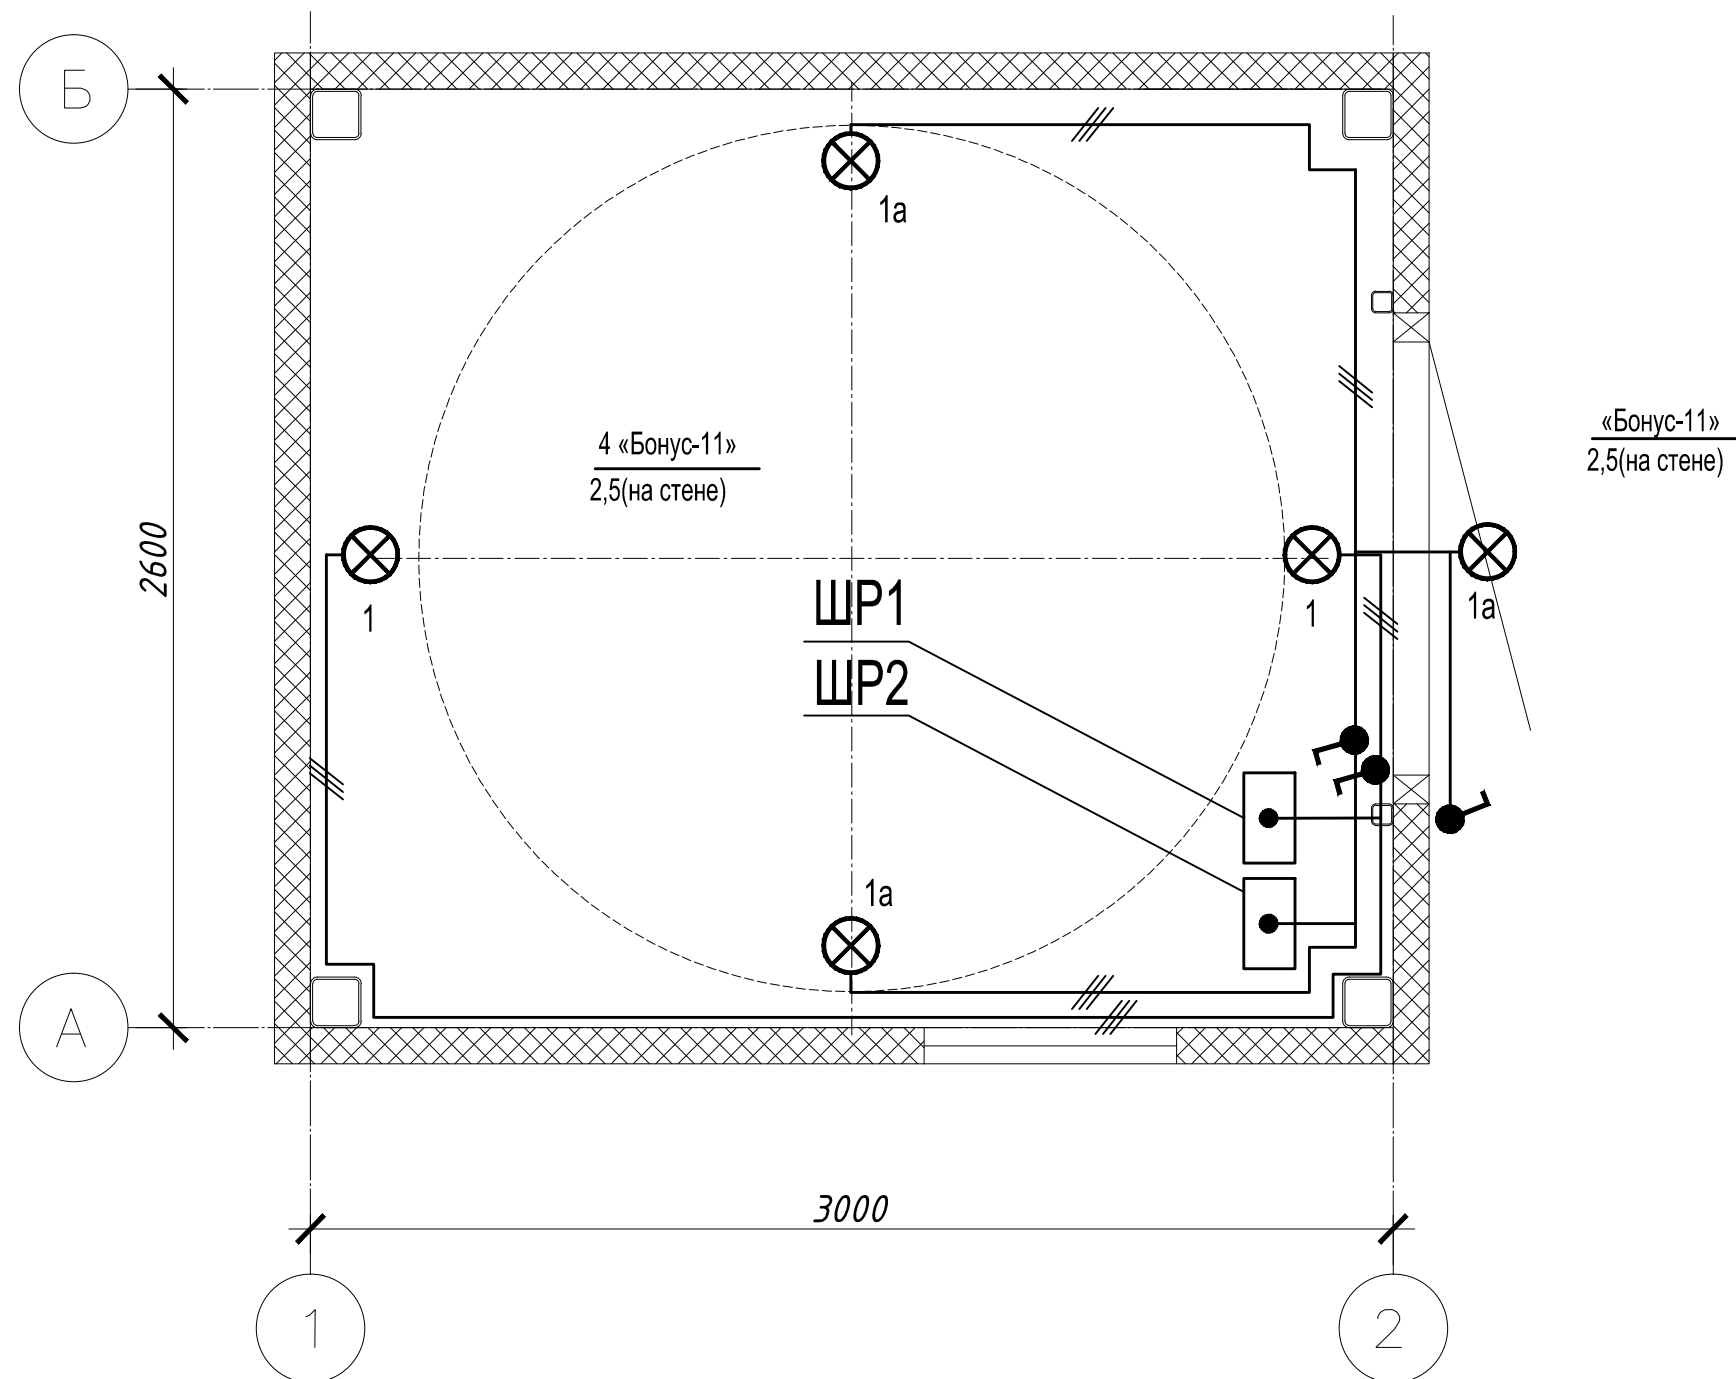

Ведомость узлов установки электрического оборудования на планах

Поз.	Обозначение	Наименование	Кол.	Примечание
1	5.407- 83.1.80МЧ	1 или 2 выключателя для открытой установки (IP44) на стене или жд колонне. Монтажный чертеж.	3	
2	5.407-112.1.360М4	Ящик ЯТП на стене. Монтажный чертеж.	1	
3	5.407-101.1.50Д	Прокладка линии рабочего и аварийного освещения по стене.	1	

						1-12-08-ЭМ			
Изм	Кол.уч	Лист	N док	Подп	Дата				
Разработал						Канализационная напорная станция	Стадия	Лист	Листов
Проверил							Р	12	
Н.контроль									
ГИП									
План освещения в помещении									

Взам. инв. N  
Подпись и дата  
Инв. N подл.