


Инд. и подл.
Подп. и дата
Взам. инв. N

Данные питающей сети	
Широковод. Распределительный пункт	Тип I ном.А. Расцепитель
	Тип. Напряжение. Сечение (шинопровод). Расчётный ток, А. Установленная мощность, кВт.
Аппарат отходящей линии	Тип, I ном. А. Расцепитель или плавкая вставка
Маркировка, Марка и сечение проводника.	Марка и сечение проводника.
	Длина участка сети и способ прокладки
Пусковой аппарат	Тип, I ном, А. Расцепитель автомата Нагревательный элемент теплового реле. Уставка, А.
Маркировка, Марка и сечение проводника.	Марка и сечение проводника.
	Длина участка сети и способ прокладки

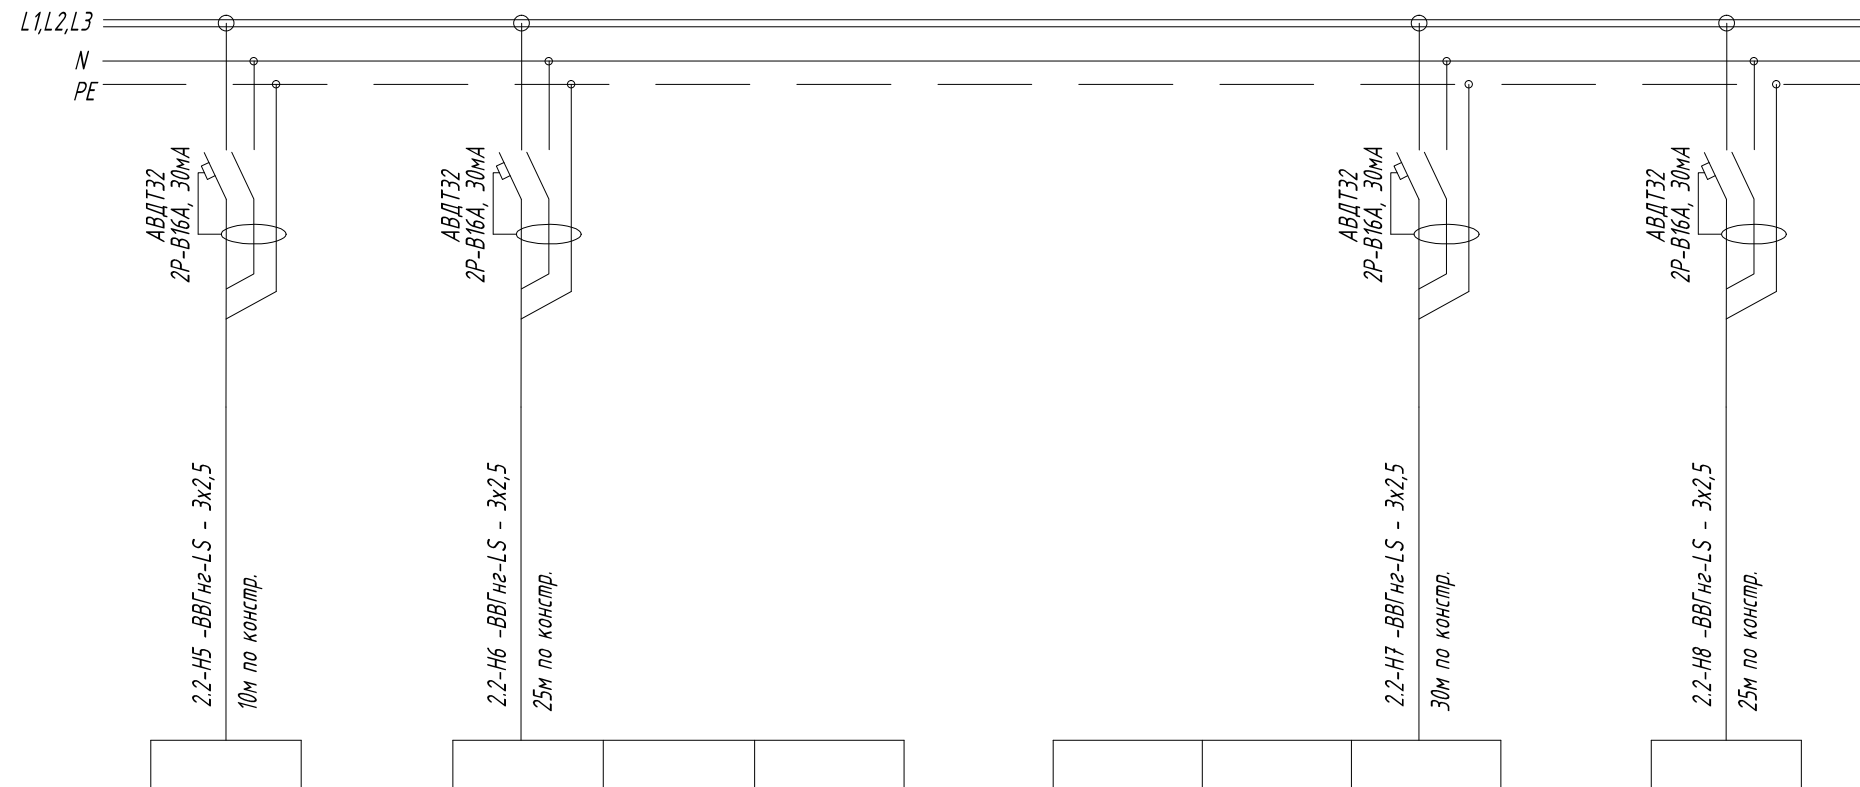

Электроприёмник	Условные обозначения на плане													
	Номер по плану	2.69-Х	2.70-Х	2.71-Х	2.72-Х	2.73-Х	2.74-Х	2.75-Х	2.76-Х	2.77-Х	2.78-Х	2.79-Х	2.80-Х	
	Тип	-	-	-	-	-	-	-	-	-	-	-	-	
	Рном., кВт.	0,8	2,0	0,2	0,06	0,15	0,06	0,06	0,06	0,2	0,06	0,06	0,85	0,85
	cos	1,0	1,0	0,65	0,92	0,65	0,92	0,92	0,92	0,65	0,92	0,92	1,0	1,0
	Ток, А	I ном, А	3,6	9,1	1,4	0,3	1,0	0,3	0,3	1,4	0,3	0,3	3,9	3,9
		I пус., А												
Наименование механизма по плану		Пурифайер	Чайник	Проектор	Розетка	Электрический проекционный экран	Розетка	Розетка	Телевизор	Розетка	Розетка	Электроосушитель для рук Помещение с/у	Электроосушитель для рук Помещение с/у	
												Помещение 218	Помещение 217	Помещение 215

Изм.	Кол.уч.	Лист	№ док	Подпись	Дата

29/3 - Э0,ЭМ1

Лист
14.3