


Данные питающей сети	
Широковод. Распределительный пункт	Тип I ном.А. Расцепитель
	Тип. Напряжение. Сечение (шинопровод). Расчётный ток, А. Установленная мощность, кВт.
Аппарат отходящей линии	Тип, I ном. А. Расцепитель или плавкая вставка
Маркировка, Марка и сечение проводника.	Длина участка сети и способ прокладки
	Маркировка, Марка и сечение проводника.
Пусковой аппарат	Тип, I ном., А. Расцепитель автомата Нагревательный элемент теплового реле. Уставка, А.
Маркировка, Марка и сечение проводника.	Длина участка сети и способ прокладки
	Маркировка, Марка и сечение проводника.

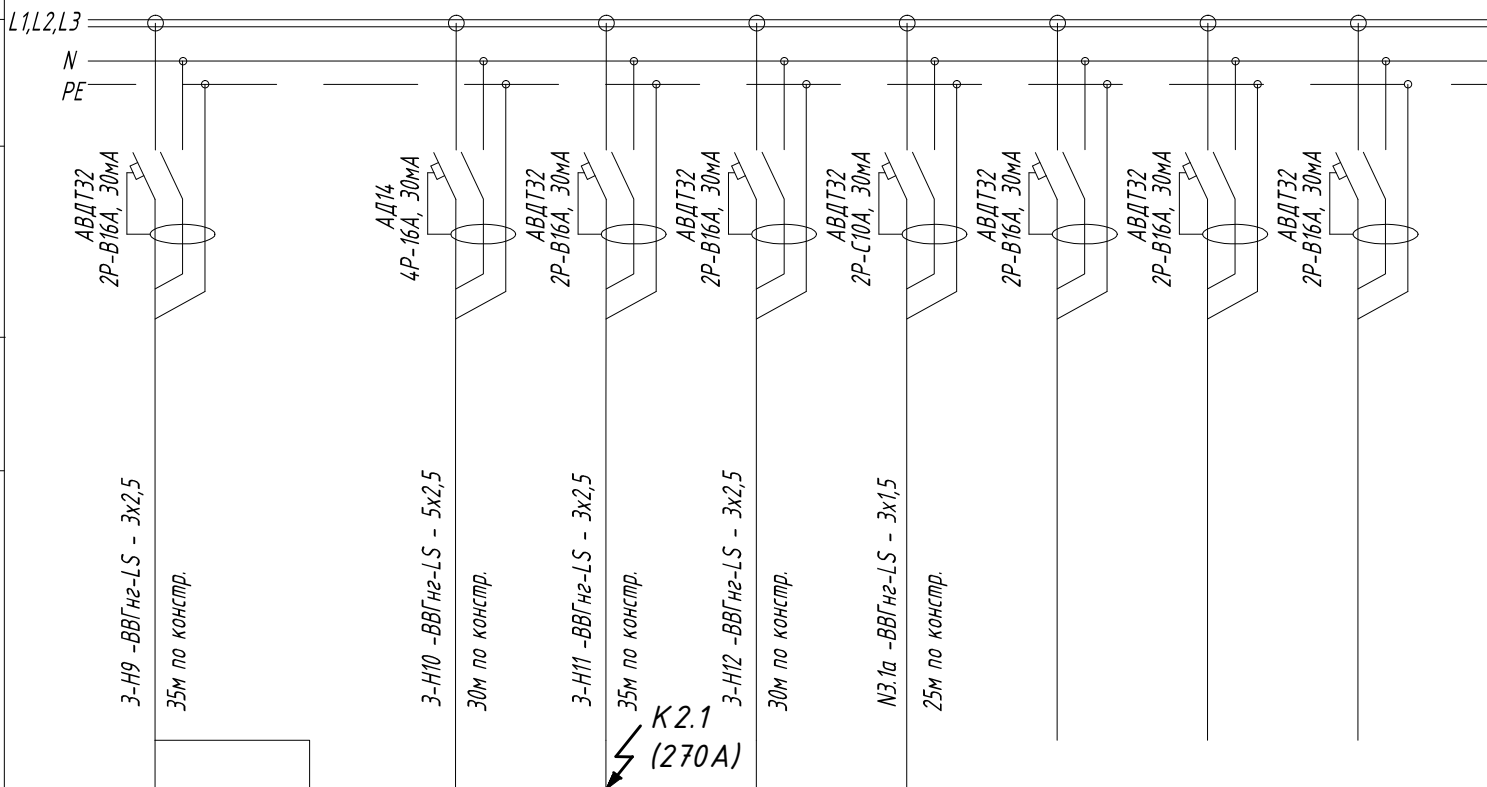

Электроприёмник	Условные обозначения на плане										
	Номер по плану	3.14-Х	3.15-Х	3.16-Х	3.17-Х	3.18-Х					
	Тип	АМС-100	-	-	Kuchenbach PU-100	-					
	Рном., кВт.	0,1	0,41	2,4	2,2	1,1	0,299				
	cos	0,95	0,85	1,0	1,0	1,0	0,92				
	Ток, А	I ном., А	0,5	2,2	3,7	10,0	5,0	1,5			
		I пус., А									
Наименование механизма по плану	Кассовый аппарат	Прилавок-витрина закрытый	Мармит вторых блюд (паровой)	Кухлятник	Электроосушитель для рук	Освещение	Резерв	Резерв	Резерв		
Место расположения		Помещение 108				106,107,108					

Взам. инв. N

Подп. и дата

Инв. N подл.

Изм.	Кол.уч.	Лист	№ док	Подпись	Дата

29/3 - 30,ЭМ1

Лист  
18.2