План на отм. +4,500

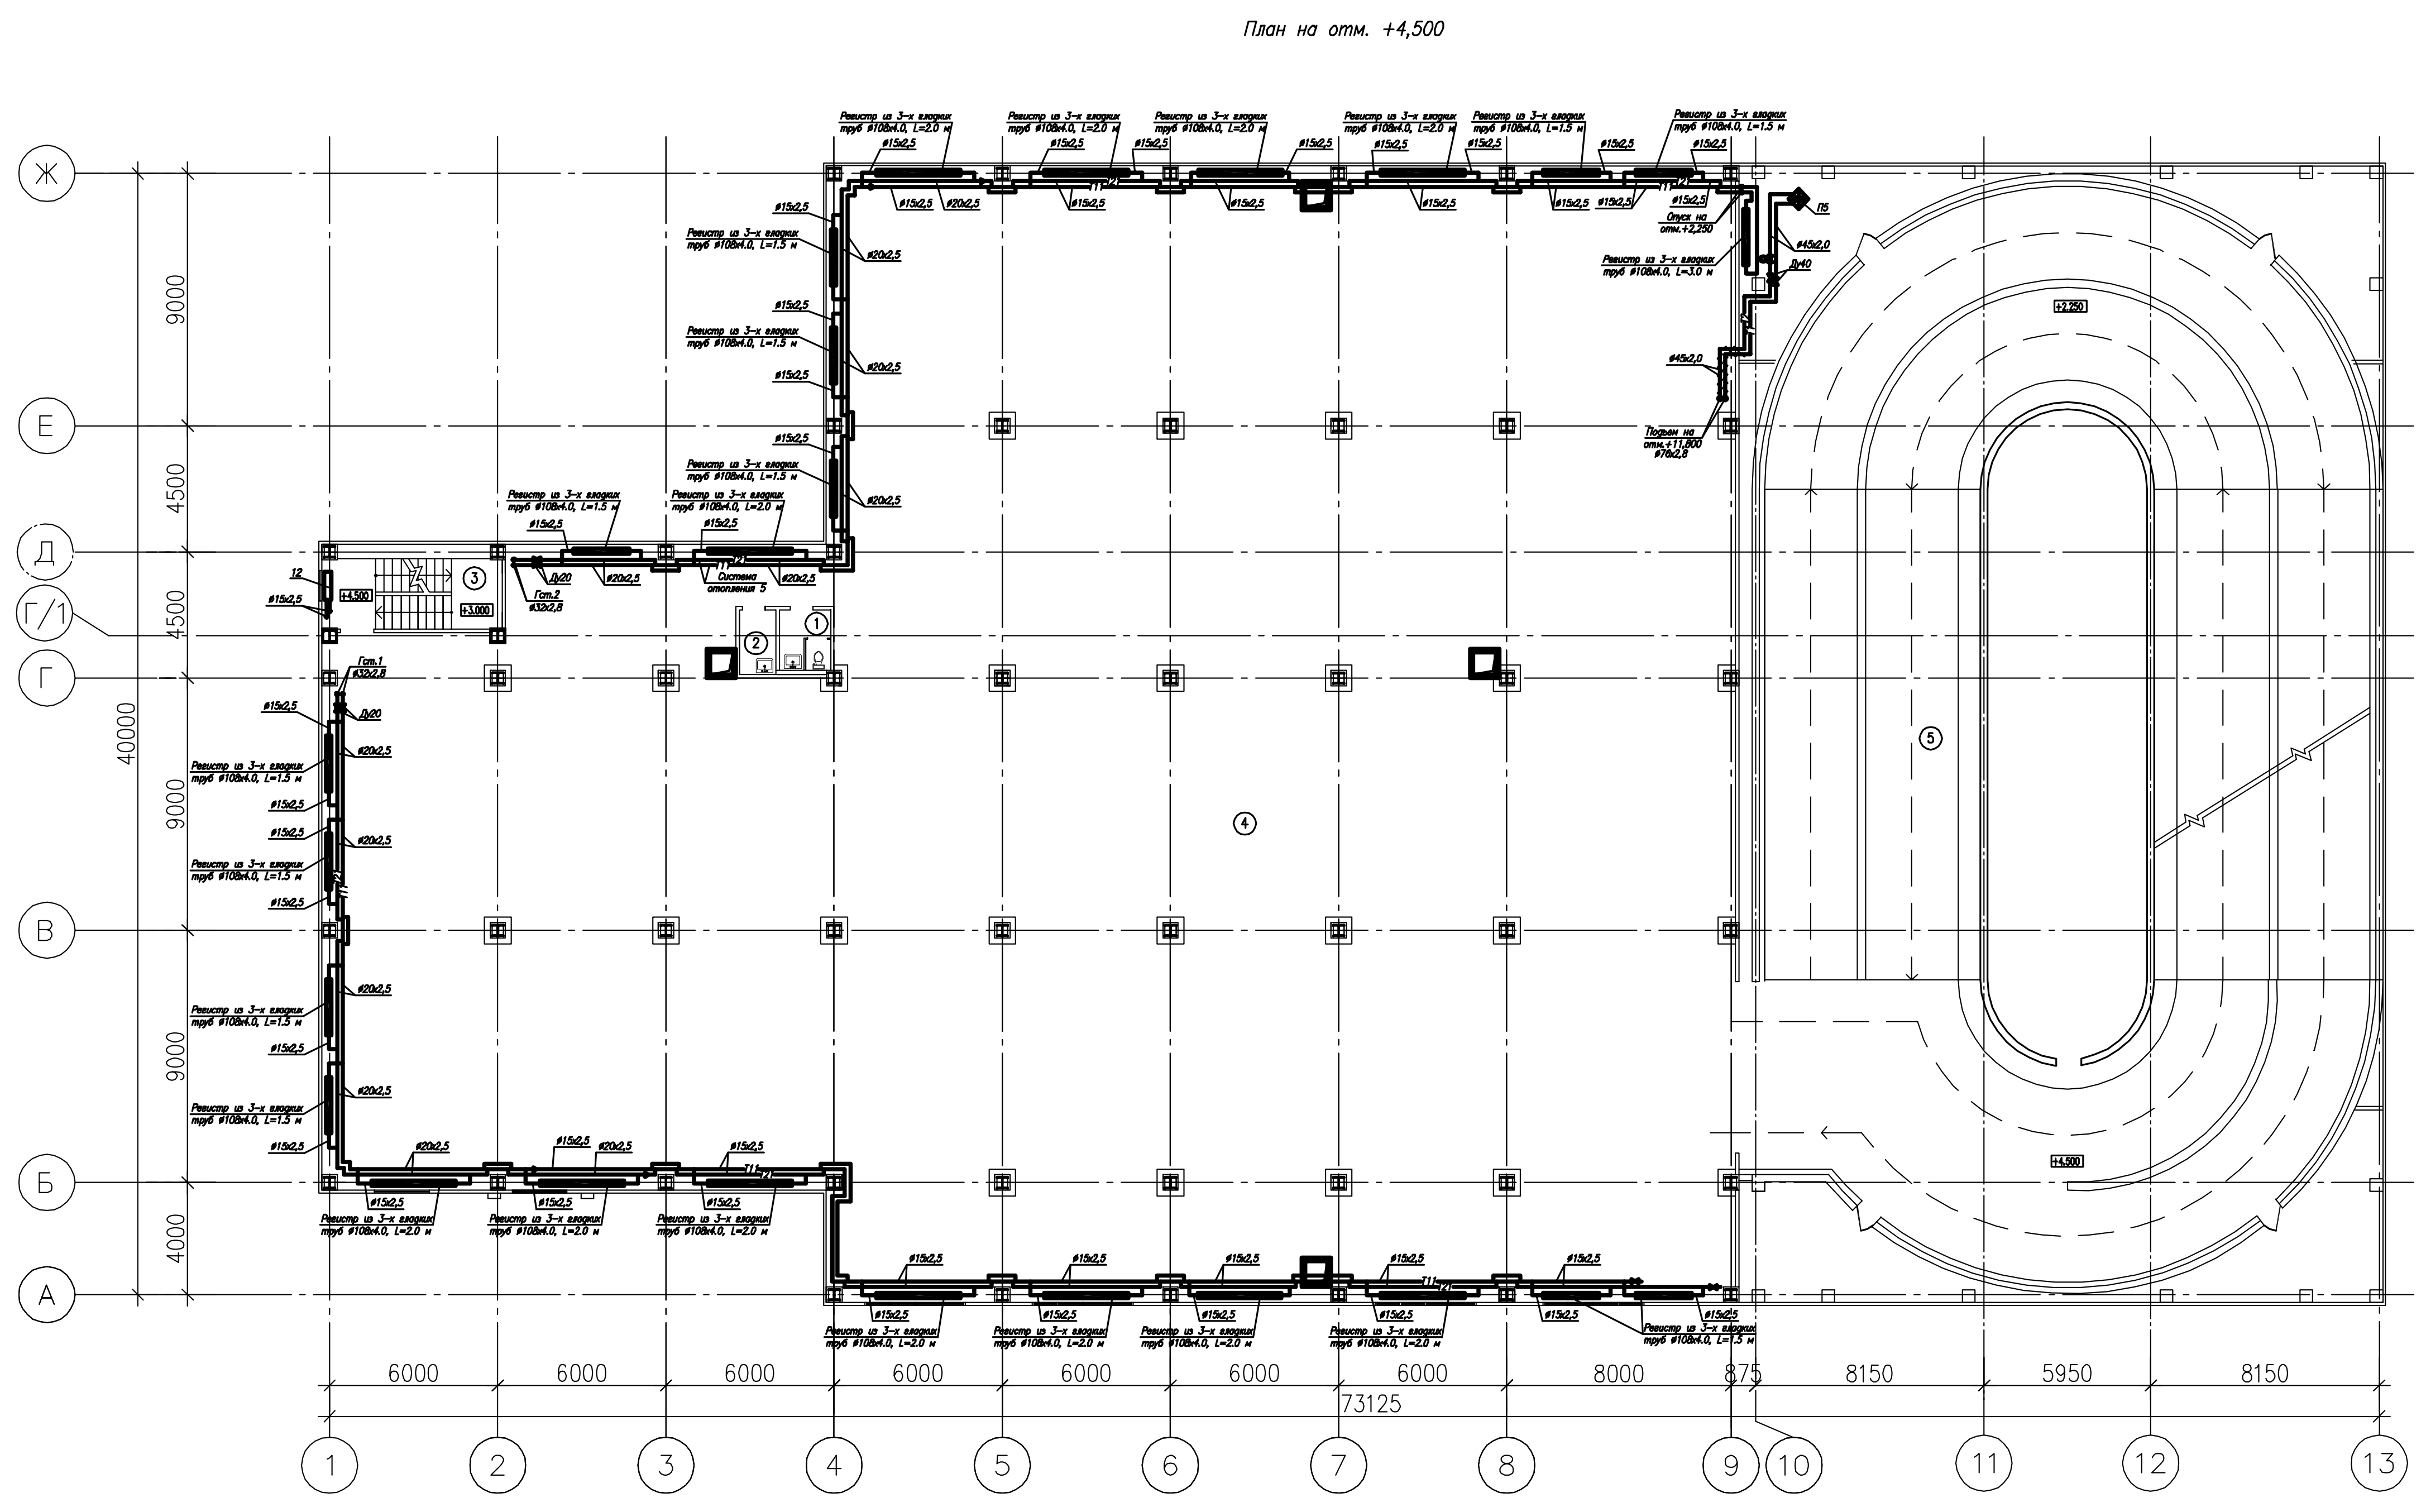
Ж
Е
Д
Г/1
Г
В
Б
А
1
2
3
4
5
6
7
8
9
10
11
12
13
9000
4500
4500
9000
9000
4000
40000
6000
6000
6000
6000
6000
6000
6000
8000
375
8150
5950
8150
73125
Регистр из 3-х гладких труб ∅108х4.0, L=1.5 м
Регистр из 3-х гладких труб ∅108х4.0, L=2.0 м

ЭКСПЛИКАЦИЯ ПОМЕЩЕНИЙ

Номер поме-щения	Наименование	Площадь м.кв.
1	с/у	3,95
2	Помещение уборочного инвентаря	3,05
3	Лестница	15,90
4	Помещение гаража	1676,83
5	Рампа	932,43

Изм. | Кол.уч | Лист | N°док | Подпись | Дата

ГИП Гаранин
Исполнил Левкин
Проверил Мякинина
Н.контроль Мякинина

08-08-ОВ

План отопления и теплоснабжения
на отм. +4,500

Стадия РП | Лист 4 | Листов

Формат А2х3

Взам. инв. N
Подп. и дата
Инв. N подл.

Система отопления 2

Система отопления 1

Система отопления 4

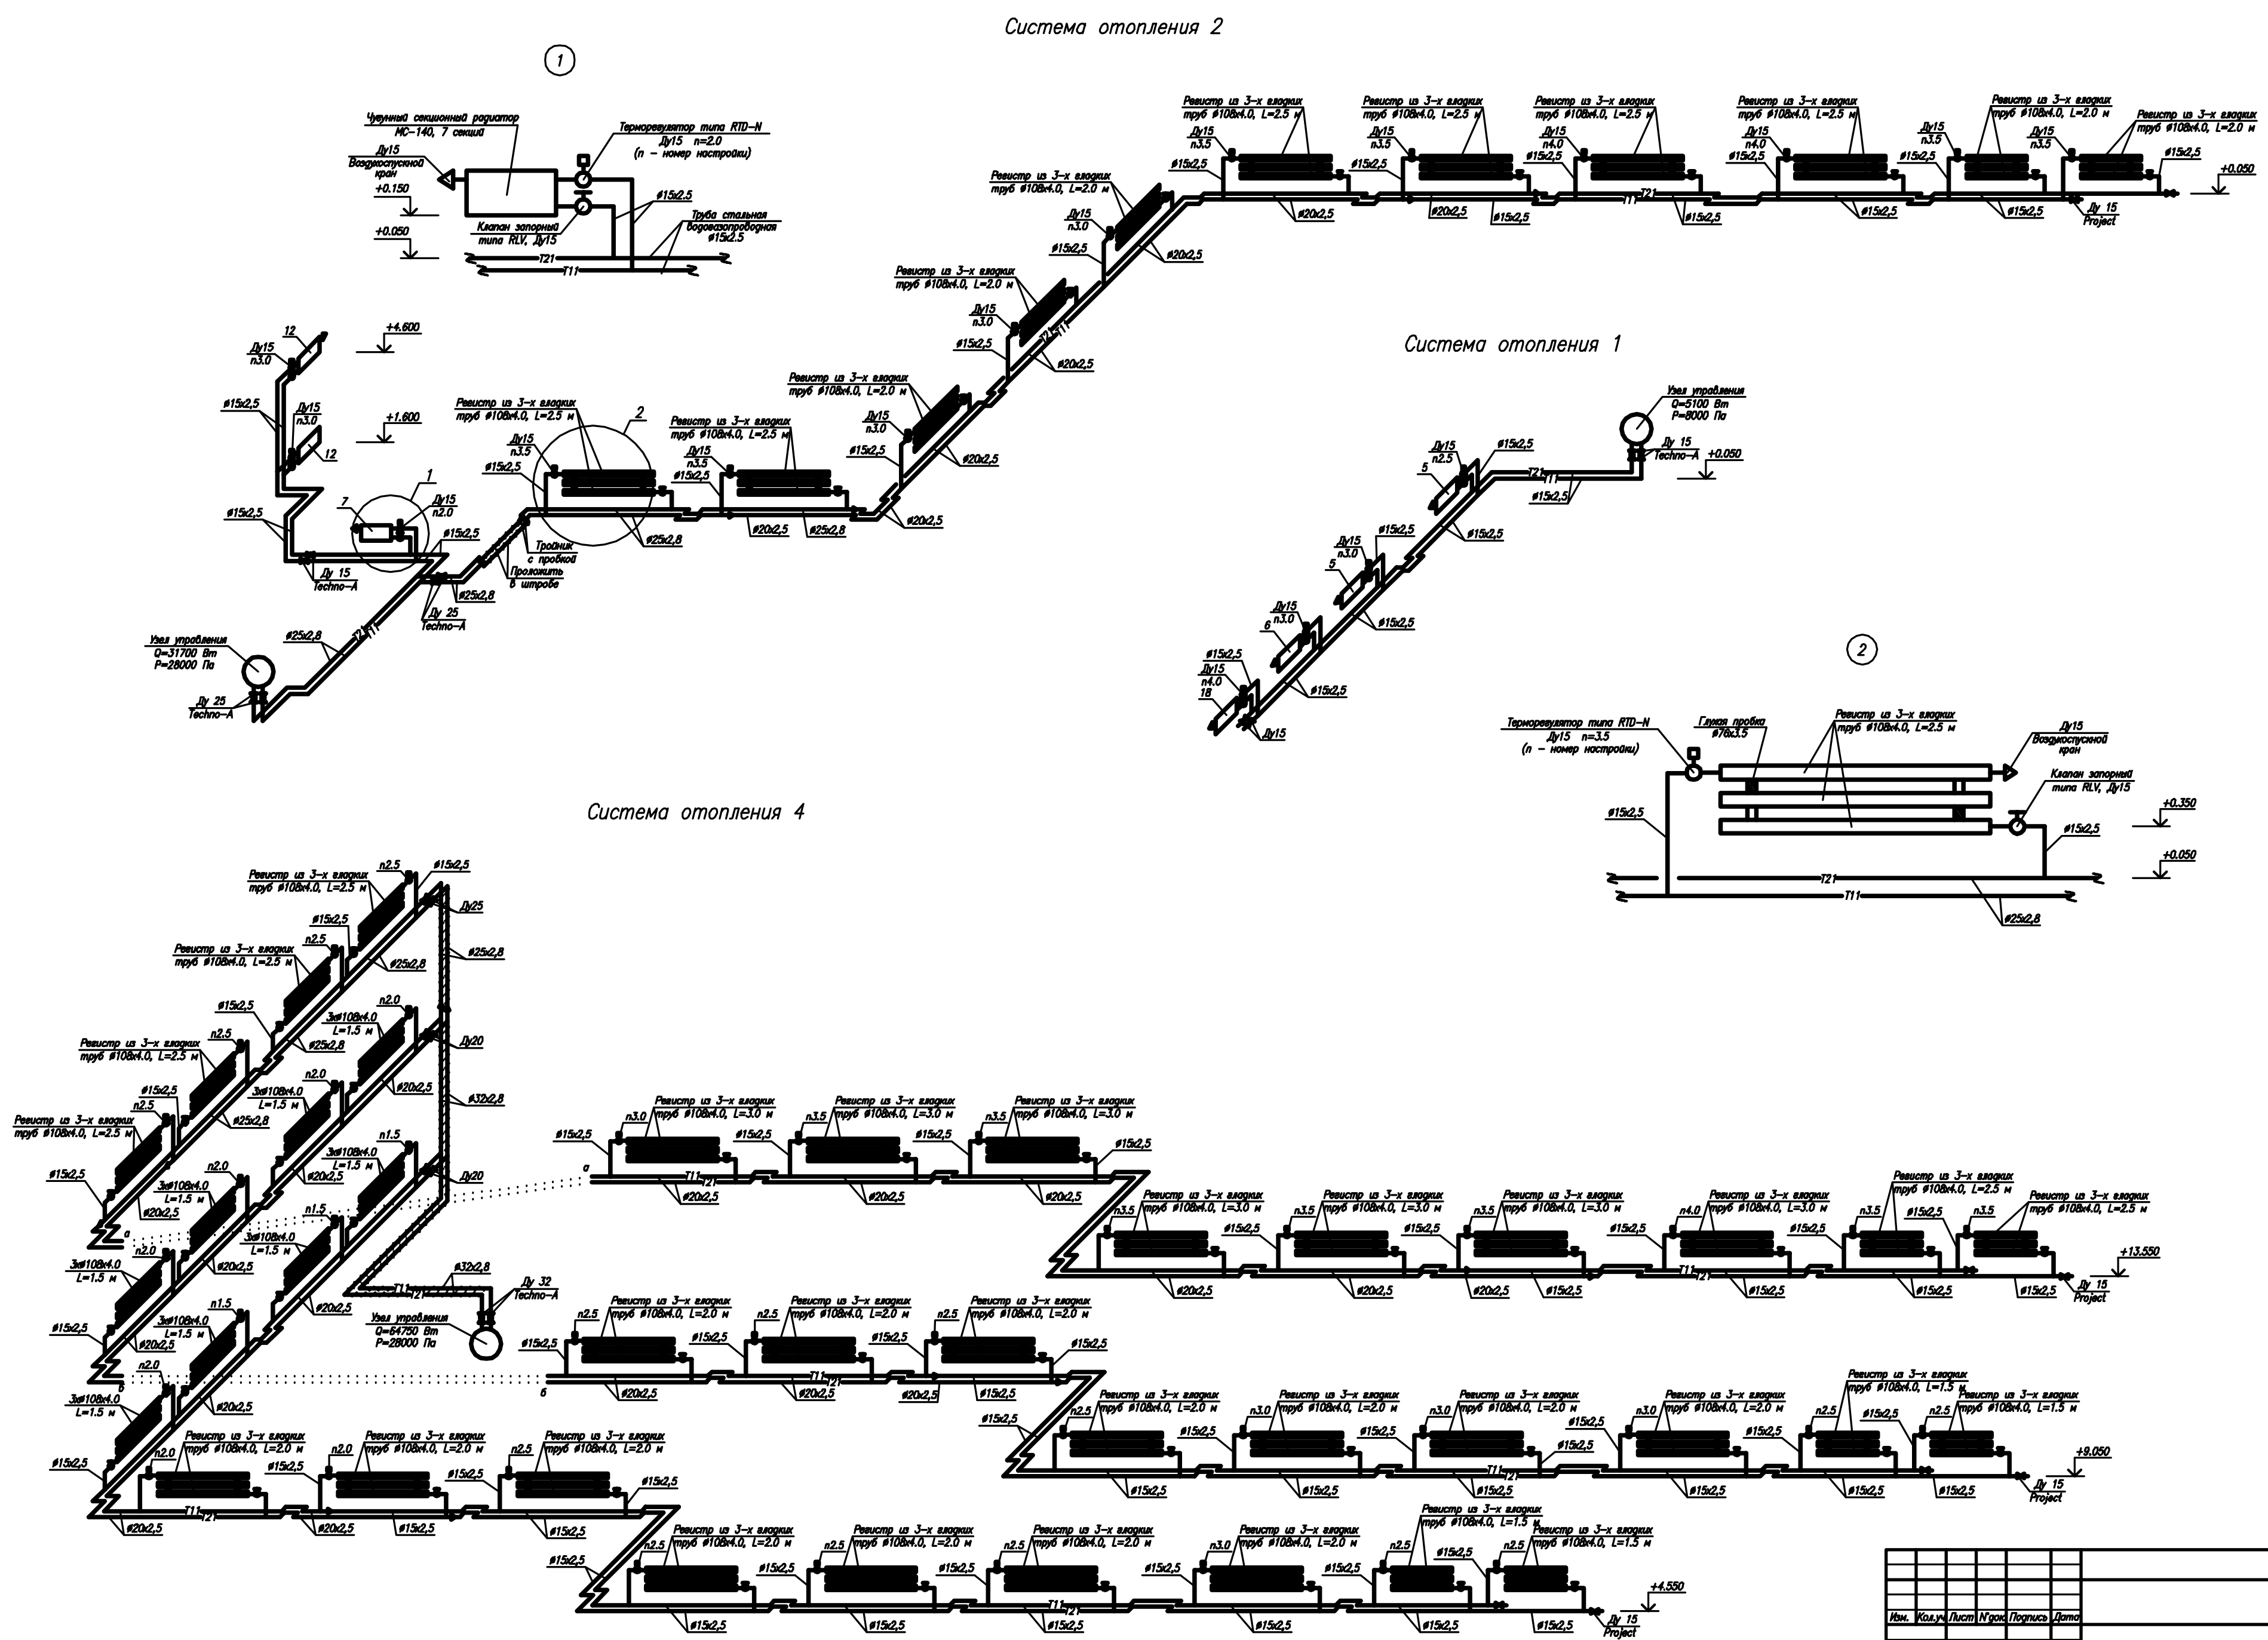
1
2
Регистр из 3-х гладких труб ∅108х4.0, L=1.5 м
Регистр из 3-х гладких труб ∅108х4.0, L=2.0 м
n2.5
∅15х2,5
+9.050
Ду 15
Project

Изм. | Кол.уч | Лист | N°док | Подпись | Дата

ГИП Гаранин
Исполнил Левкин
Проверил Мякинина
Н.контроль Мякинина

08-08-ОВ

Схемы систем отопления 1, 2, 4.
Узлы 1, 2

Стадия РП | Лист 7 | Листов

Формат А1

План на отм. +13,500

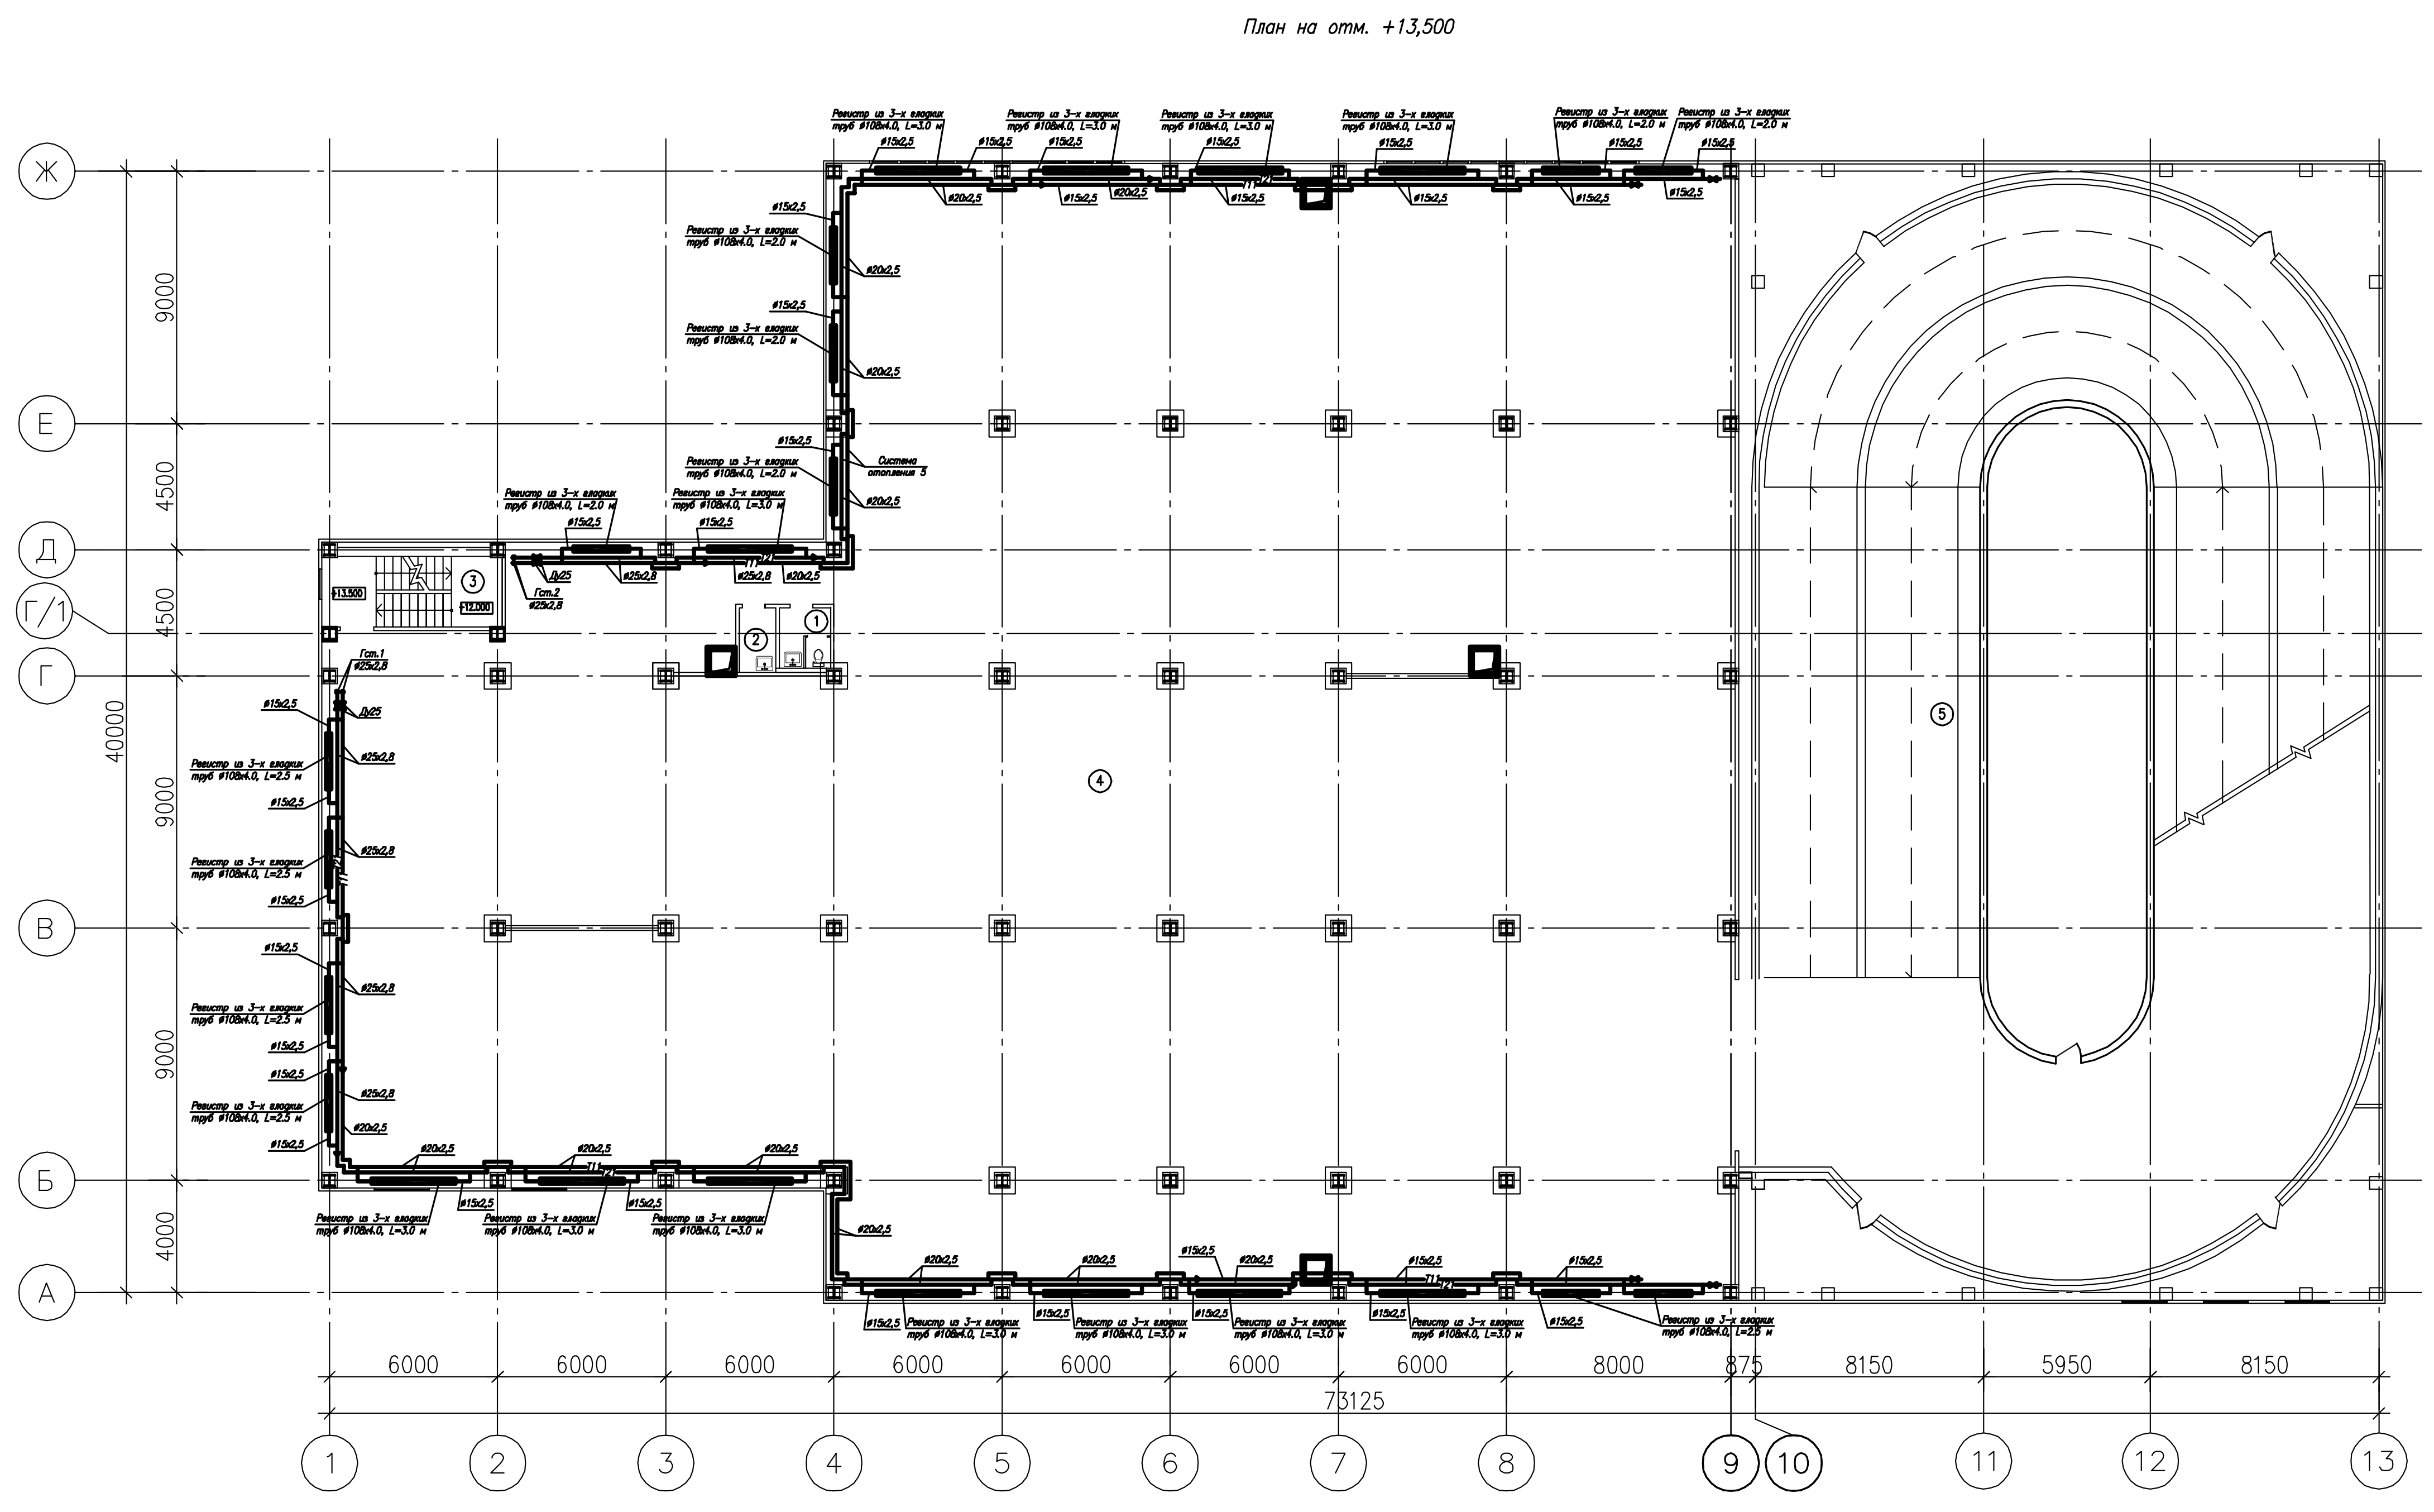
Ж
Е
Д
Г/1
Г
В
Б
А
1
2
3
4
5
6
7
8
9
10
11
12
13
9000
4500
4500
9000
9000
4000
40000
6000
6000
6000
6000
6000
6000
6000
8000
375
8150
5950
8150
73125

ЭКСПЛИКАЦИЯ ПОМЕЩЕНИЙ

Номер поме-щения	Наименование	Площадь м.кв.
1	с/у	3,95
2	Помещение уборочного инвентаря	3,05
3	Лестница	15,90
4	Помещение гаража	1676,83
5	Рампа	932,43

Изм. | Кол.уч | Лист | N°док | Подпись | Дата

ГИП Гаранин
Исполнил Левкин
Проверил Мякинина
Н.контроль Мякинина

08-08-ОВ

План отопления и теплоснабжения
на отм. +13,500

Стадия РП | Лист 6 | Листов

Формат А2х3

Взам. инв. N
Подп. и дата
Инв. N подл.

Схема системы теплоснабжения приточных установок П1–П8

Схема системы теплоснабжения установок У1, У2, А1–А3

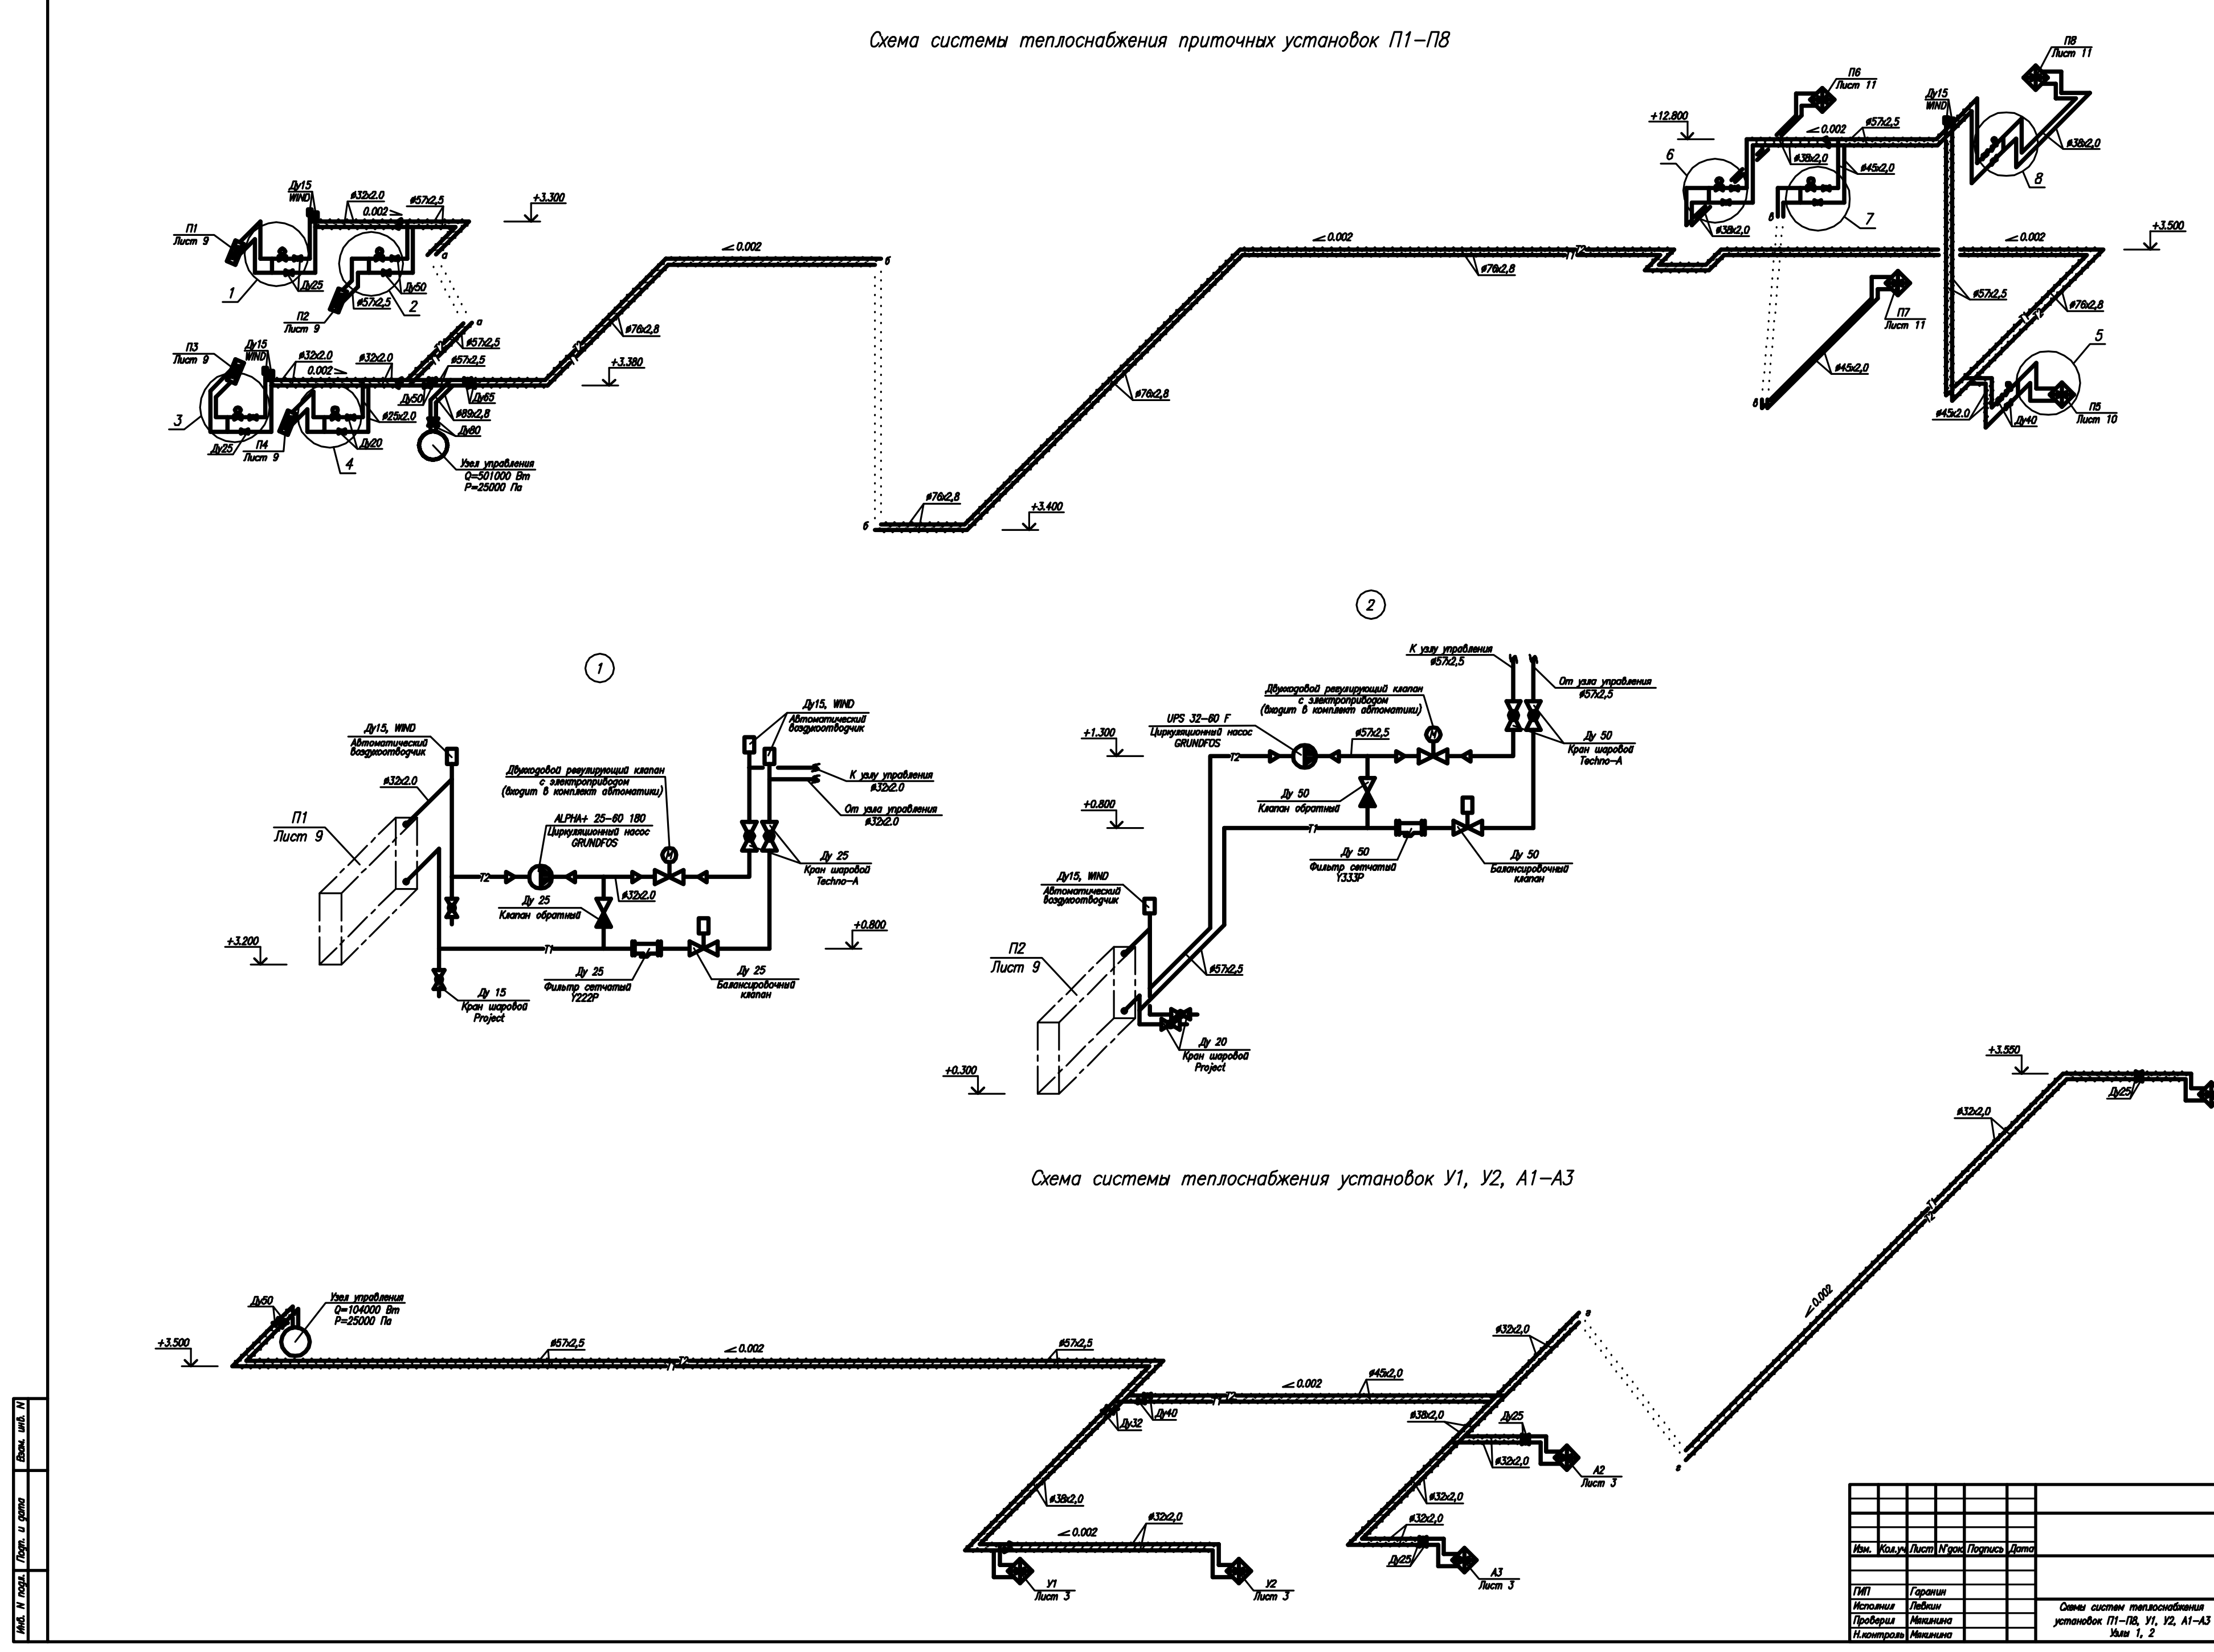
1
2
П6
Лист 11
П8
Лист 11
Ду15
WIND
∅57х2,5
∅38х2,0
∅45х2,0
0.002

Изм. | Кол.уч | Лист | N°док | Подпись | Дата

ГИП Гаранин
Исполнил Левкин
Проверил Мякинина
Н.контроль Мякинина

08-08-ОВ

Схемы систем теплоснабжения
установок П1–П8, У1, У2, А1–А3
Узлы 1, 2

Стадия РП | Лист 20 | Листов

Формат А1