ЩРн-18з-0 74 У2

Ру=2,643кВт

Рр=2,38кВт

cosφ=0,92

Ip=3,9А

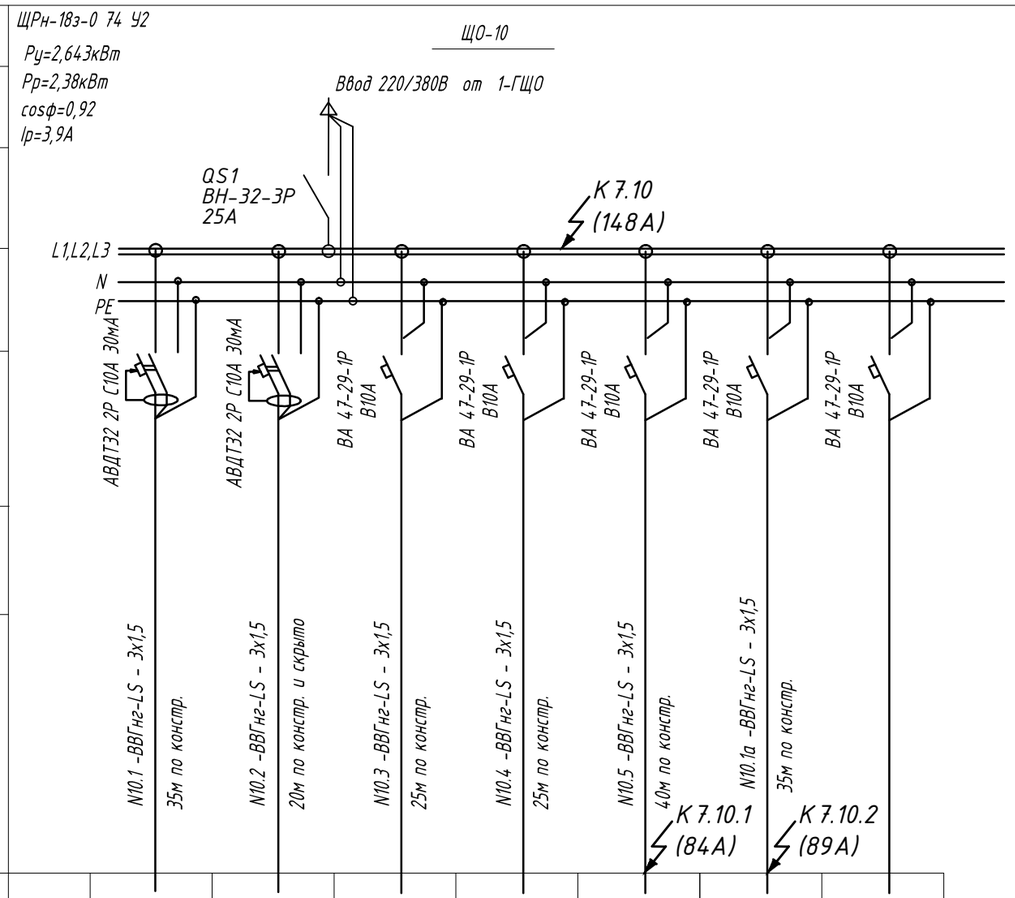

Данные питающей сети

Шинопровод. Распределительный пункт: Тип; I ном.А. Расцепитель

Тип. Напряжение. Сечение (шинопровод). Расчётный ток, А. Установленная мощность, кВт.

Аппарат отходящей линии: Тип, I ном. А. Расцепитель или плавкая вставка

Маркировка, Марка и сечение проводника. / Длина участка сети и способ прокладки

Пусковой аппарат: Тип, I ном, А. Расцепитель автомата; Нагревательный элемент теплового реле. Уставка, А.

Маркировка, Марка и сечение проводника. / Длина участка сети и способ прокладки

Электроприёмник								
Условные обозначения на плане								
Номер по плану								
Тип								
Рном., кВт.		0,701	0,324	0,288	0,394	0,576	0,360	
cos		0.92	0.92	0.92	0.92	0.92	0.92	
Ток, А (I ном., А / I пус., А)		3,5	1,3	1,4	1,9	2,8	1,8	
Наименование механизма по плану		Освещение	Освещение	Освещение	Освещение	Освещение	Освещение (безопасности) с встроенным ИБП	Резерв
		Помещения 42, 43, 44, 45, 46, 47						

Расчет электрических нагрузок:

Руо=2,643кВт;

Рро=КсхРуо=0,9х2,643=2,38кВт.

Взам. инв. N

Подп. и дата

Инв. N подл.

Изм.	Кол.уч.	Лист	№док	Подпись	Дата
Разраб.					
Проверил					
Н.контр.					
ГИП					

29/3 - ЭО,ЭМ2,3

Реконструкция зданий с увеличением объема под бизнес-инкубатор по ул. Троллейная, 87/1

Корпус N 2,3

Стадия	Лист	Листов
Р	19	

Групповые сети ЩО-10. Схема электрическая принципиальная.