


|   |   |
|---|---|
| Данные питающей сети                    |   |
| Шинный пункт<br>Распределительный пункт | Тип<br>I ном.А. Расцепитель   |
|   | Тип. Напряжение. Сечение<br>(шинопровод). Расчётный ток, А.<br>Установленная мощность, кВт. |
|   | Тип, I ном. А.<br>Расцепитель или плавкая вставка   |
| Аппарат отходящей линии                 | Тип, I ном. А.<br>Расцепитель или плавкая вставка   |
| Маркировка, Марка и сечение проводника. | Марка и сечение проводника.   |
|   | Длина участка сети и способ прокладки   |
| Пусковой аппарат                        | Тип, I ном., А. Расцепитель автомата<br>Нагревательный элемент теплового реле. Уставка, А.  |
| Маркировка, Марка и сечение проводника. | Марка и сечение проводника.   |
|   | Длина участка сети и способ прокладки   |

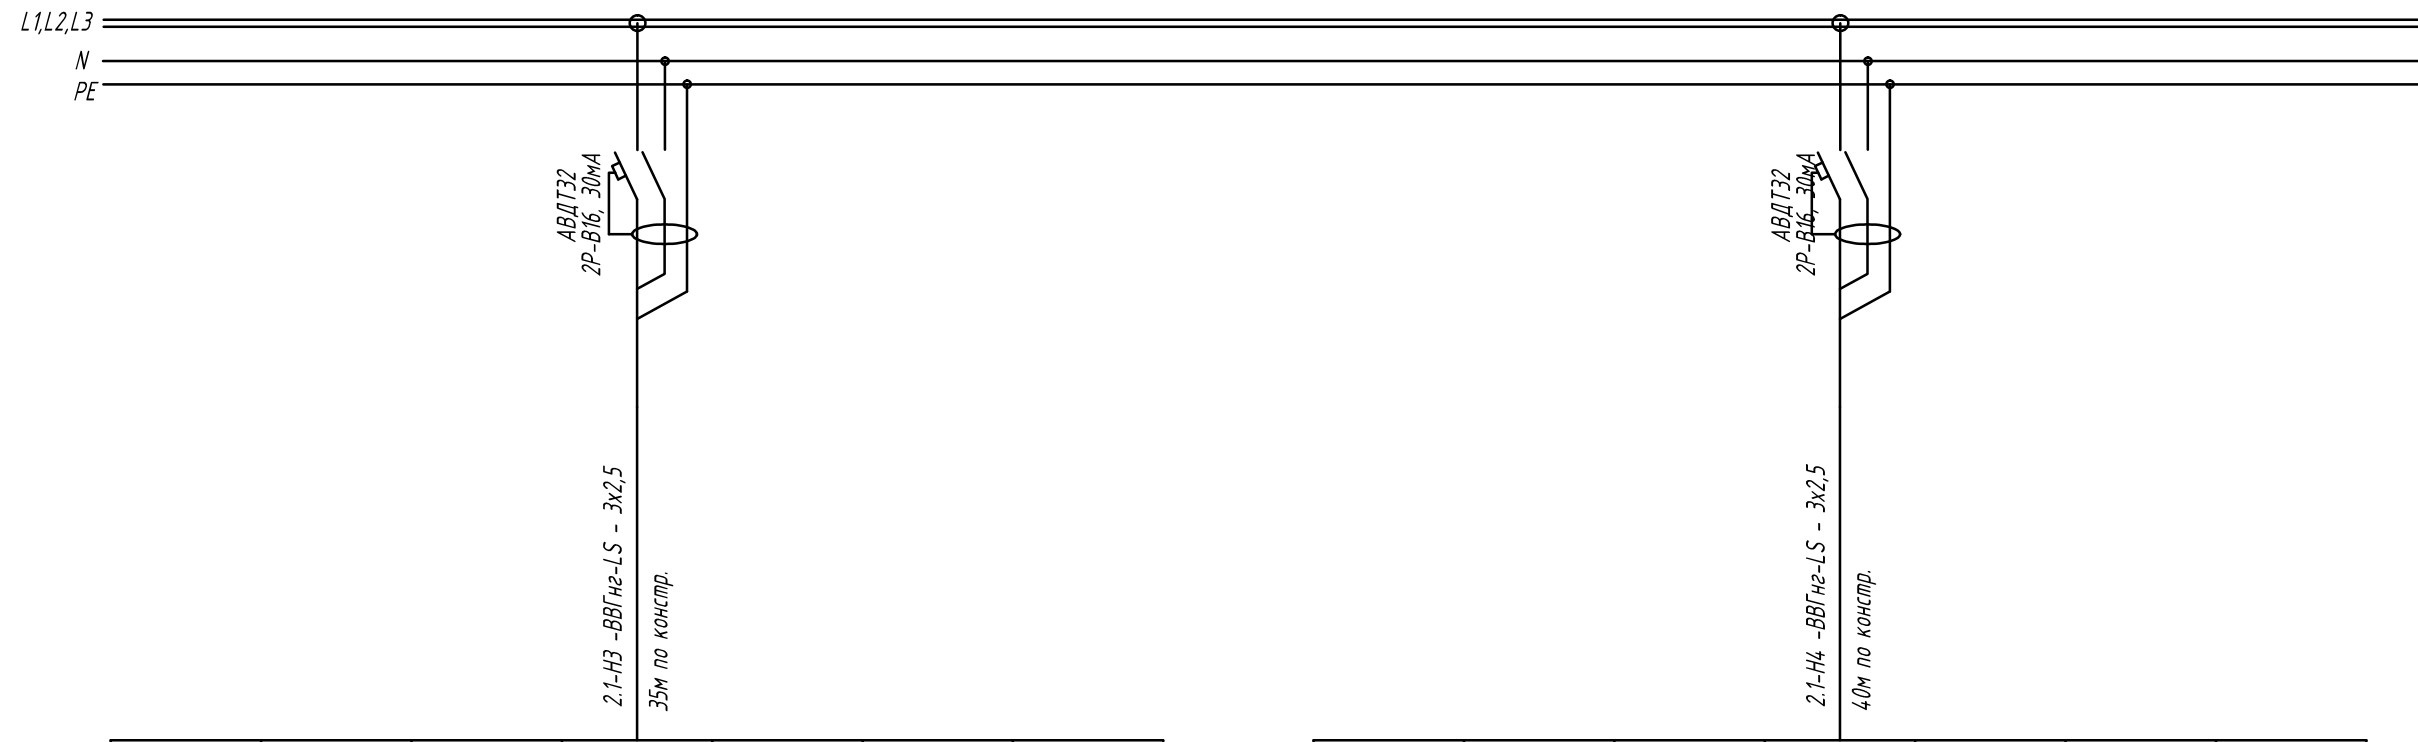

|                                 |                               
|---------------------------------|-------------------------------|-----------|---------|-----------|---------|-----------|---------|-----------|--------------|-----------|---------|-----------|---------|-----------|---------|-----------|---------|------|-----|
| Электроприёмник                 | Условные обозначения на плане |           |         |           |         |           |         |           |              |           |         |           |         |           |         |           |         |      |     |
|                                 | Номер по плану                | 2.11-X    | 2.12-X  | 2.13-X    | 2.14-X  | 2.15-X    | 2.16-X  | 2.17-X    | 2.18-X       | 2.19-X    | 2.20-X  | 2.21-X    | 2.22-X  | 2.23-X    | 2.24-X  | 2.25-X    | 2.26-X  |      |     |
|                                 | Тип                           | -         | -       | -         | -       | -         | -       | -         | -            | -         | -       | -         | -       | -         | -       | -         | -       | -    |     |
|                                 | Pном., кВт.                   | 0,45      | 0,06    | 0,45      | 0,06    | 0,45      | 0,06    | 0,45      | 0,06         | 0,45      | 0,06    | 0,45      | 0,06    | 0,45      | 0,06    | 0,45      | 0,06    | 0,45 |     |
|                                 | cos                           | 0,65      | 0,92    | 0,65      | 0,92    | 0,65      | 0,92    | 0,65      | 0,92         | 0,65      | 0,92    | 0,65      | 0,92    | 0,65      | 0,92    | 0,65      | 0,92    | 0,92 |     |
|                                 | Ток, А                        | I ном., А | 3,1     | 0,3       | 3,1     | 0,3       | 3,1     | 0,3       | 3,1          | 0,3       | 3,1     | 0,3       | 3,1     | 0,3       | 3,1     | 0,3       | 3,1     | 0,3  | 3,1 |
|                                 |                               | I пус., А |         |           |         |           |         |           |              |           |         |           |         |           |         |           |         |      |     |
| Наименование механизма по плану |                               | Компьютер | Розетка | Компьютер | Розетка | Компьютер | Розетка | Компьютер | Розетка      | Компьютер | Розетка | Компьютер | Розетка | Компьютер | Розетка | Компьютер | Розетка |      |     |
| Помещение 54                    |                               |           |         |           |         |           |         |           | Помещение 55 |           |         |           |         |           |         |           |         |      |     |

Взам. инв. N  
Подп. и дата  
Инв. N подл.

|      |         |      |       |         |      |
|------|---------|------|-------|---------|------|
| Изм. | Кол.уч. | Лист | № док | Подпись | Дата |
|      |         |      |       |         |      |

29/3 - ЭО,ЭМ2,3

Лист  
22.2