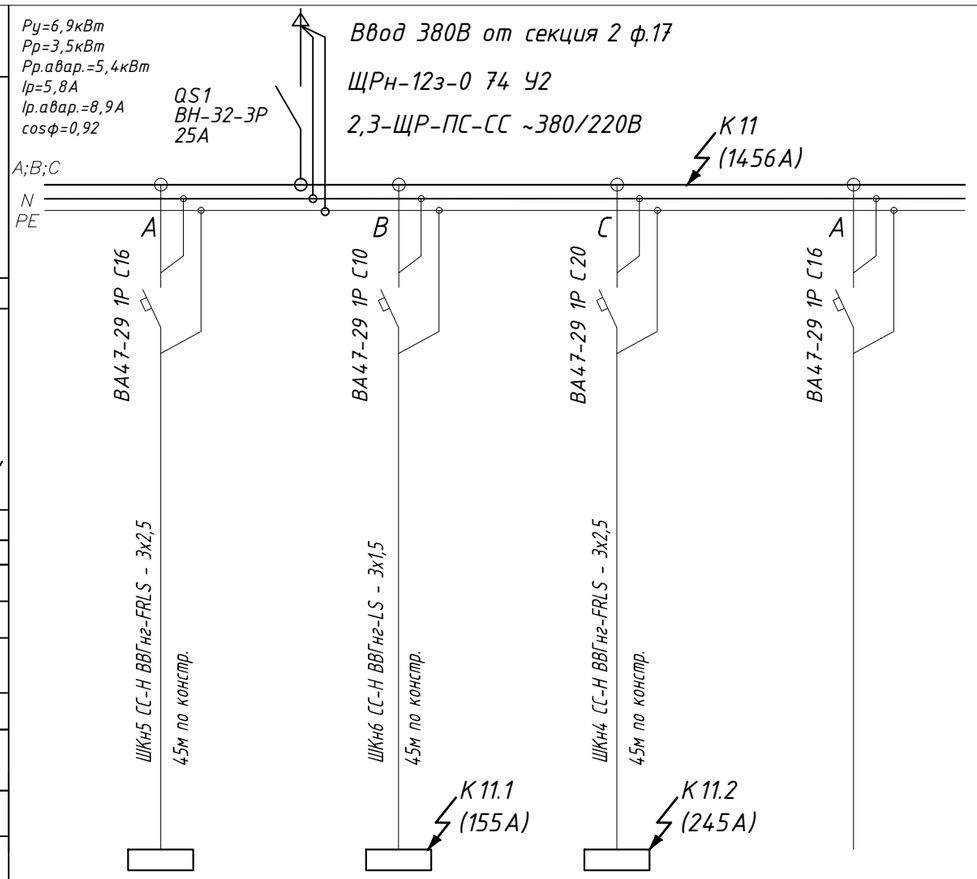

Электроприёмник

Распределительное устройство						
Аппарат отходящей линии (ввода); обозначение; тип; Iном, А; расцепитель или плавкая вставка, А;						
Участок сети 1						
Пусковой аппарат обозначение; тип; Iном, А; расцепитель или плавкая вставка, А уставка теплового реле, А;						
Участок сети 2						
Кабель, провод	Участок сети					
	Обозначение					
	Марка					
	Кол. число жил и сечение					
	Длина, м					
Труба	Обозначение на плане					
	Длина, м					
	Условное изображение					
	№ Группы	ШКн5 СС		ШКн6 СС	ШКн4 СС	—
	Тип	SKAT-V.12DC-24 исп.5000. 2шт.	АРС	АРС	SKAT-V.12DC-24 исп.5000. 3шт.	АРС	—
	№ помещения по плану	62		57	62	—
	Руст или Рном, кВт	1,56	1,0	1,0	2,34	1,0	—
	Iрасч, А / Iпуск, А	7,7 / —	5,0 / —	5,0 / —	11,5 / —	5,0 / —	—
	Наименование, тип, обозначение чертежа принципиальной схемы	ИБП	ИБП	ИБП	ИБП	ИБП	Резерв 2шт.
		корпус №2			корпус №3		
		см. проект -ПС	см. проект -СС		см. проект -ПС	см. проект -СС	

Взам. инв. N

Подп. и дата

Инв. N подл.

							29/3 - ЭО,ЭМ2,3
							Реконструкция зданий с увеличением объема под бизнес-инкубатор по ул. Троллейная, 87/1
Изм.	Кол.уч.	Лист	№док	Подпись	Дата		
Разраб.						Корпус N 2,3	Стадия: Р; Лист: 24; Листов:
Проверил							
Н.контр.							
ГИП						Групповые сети ПС и СС. Щит 2,3-ЩР-ПС-СС. Схема электрическая принципиальная.	