


Система уравнивания потенциалов

Перечень элементов схемы заземления.

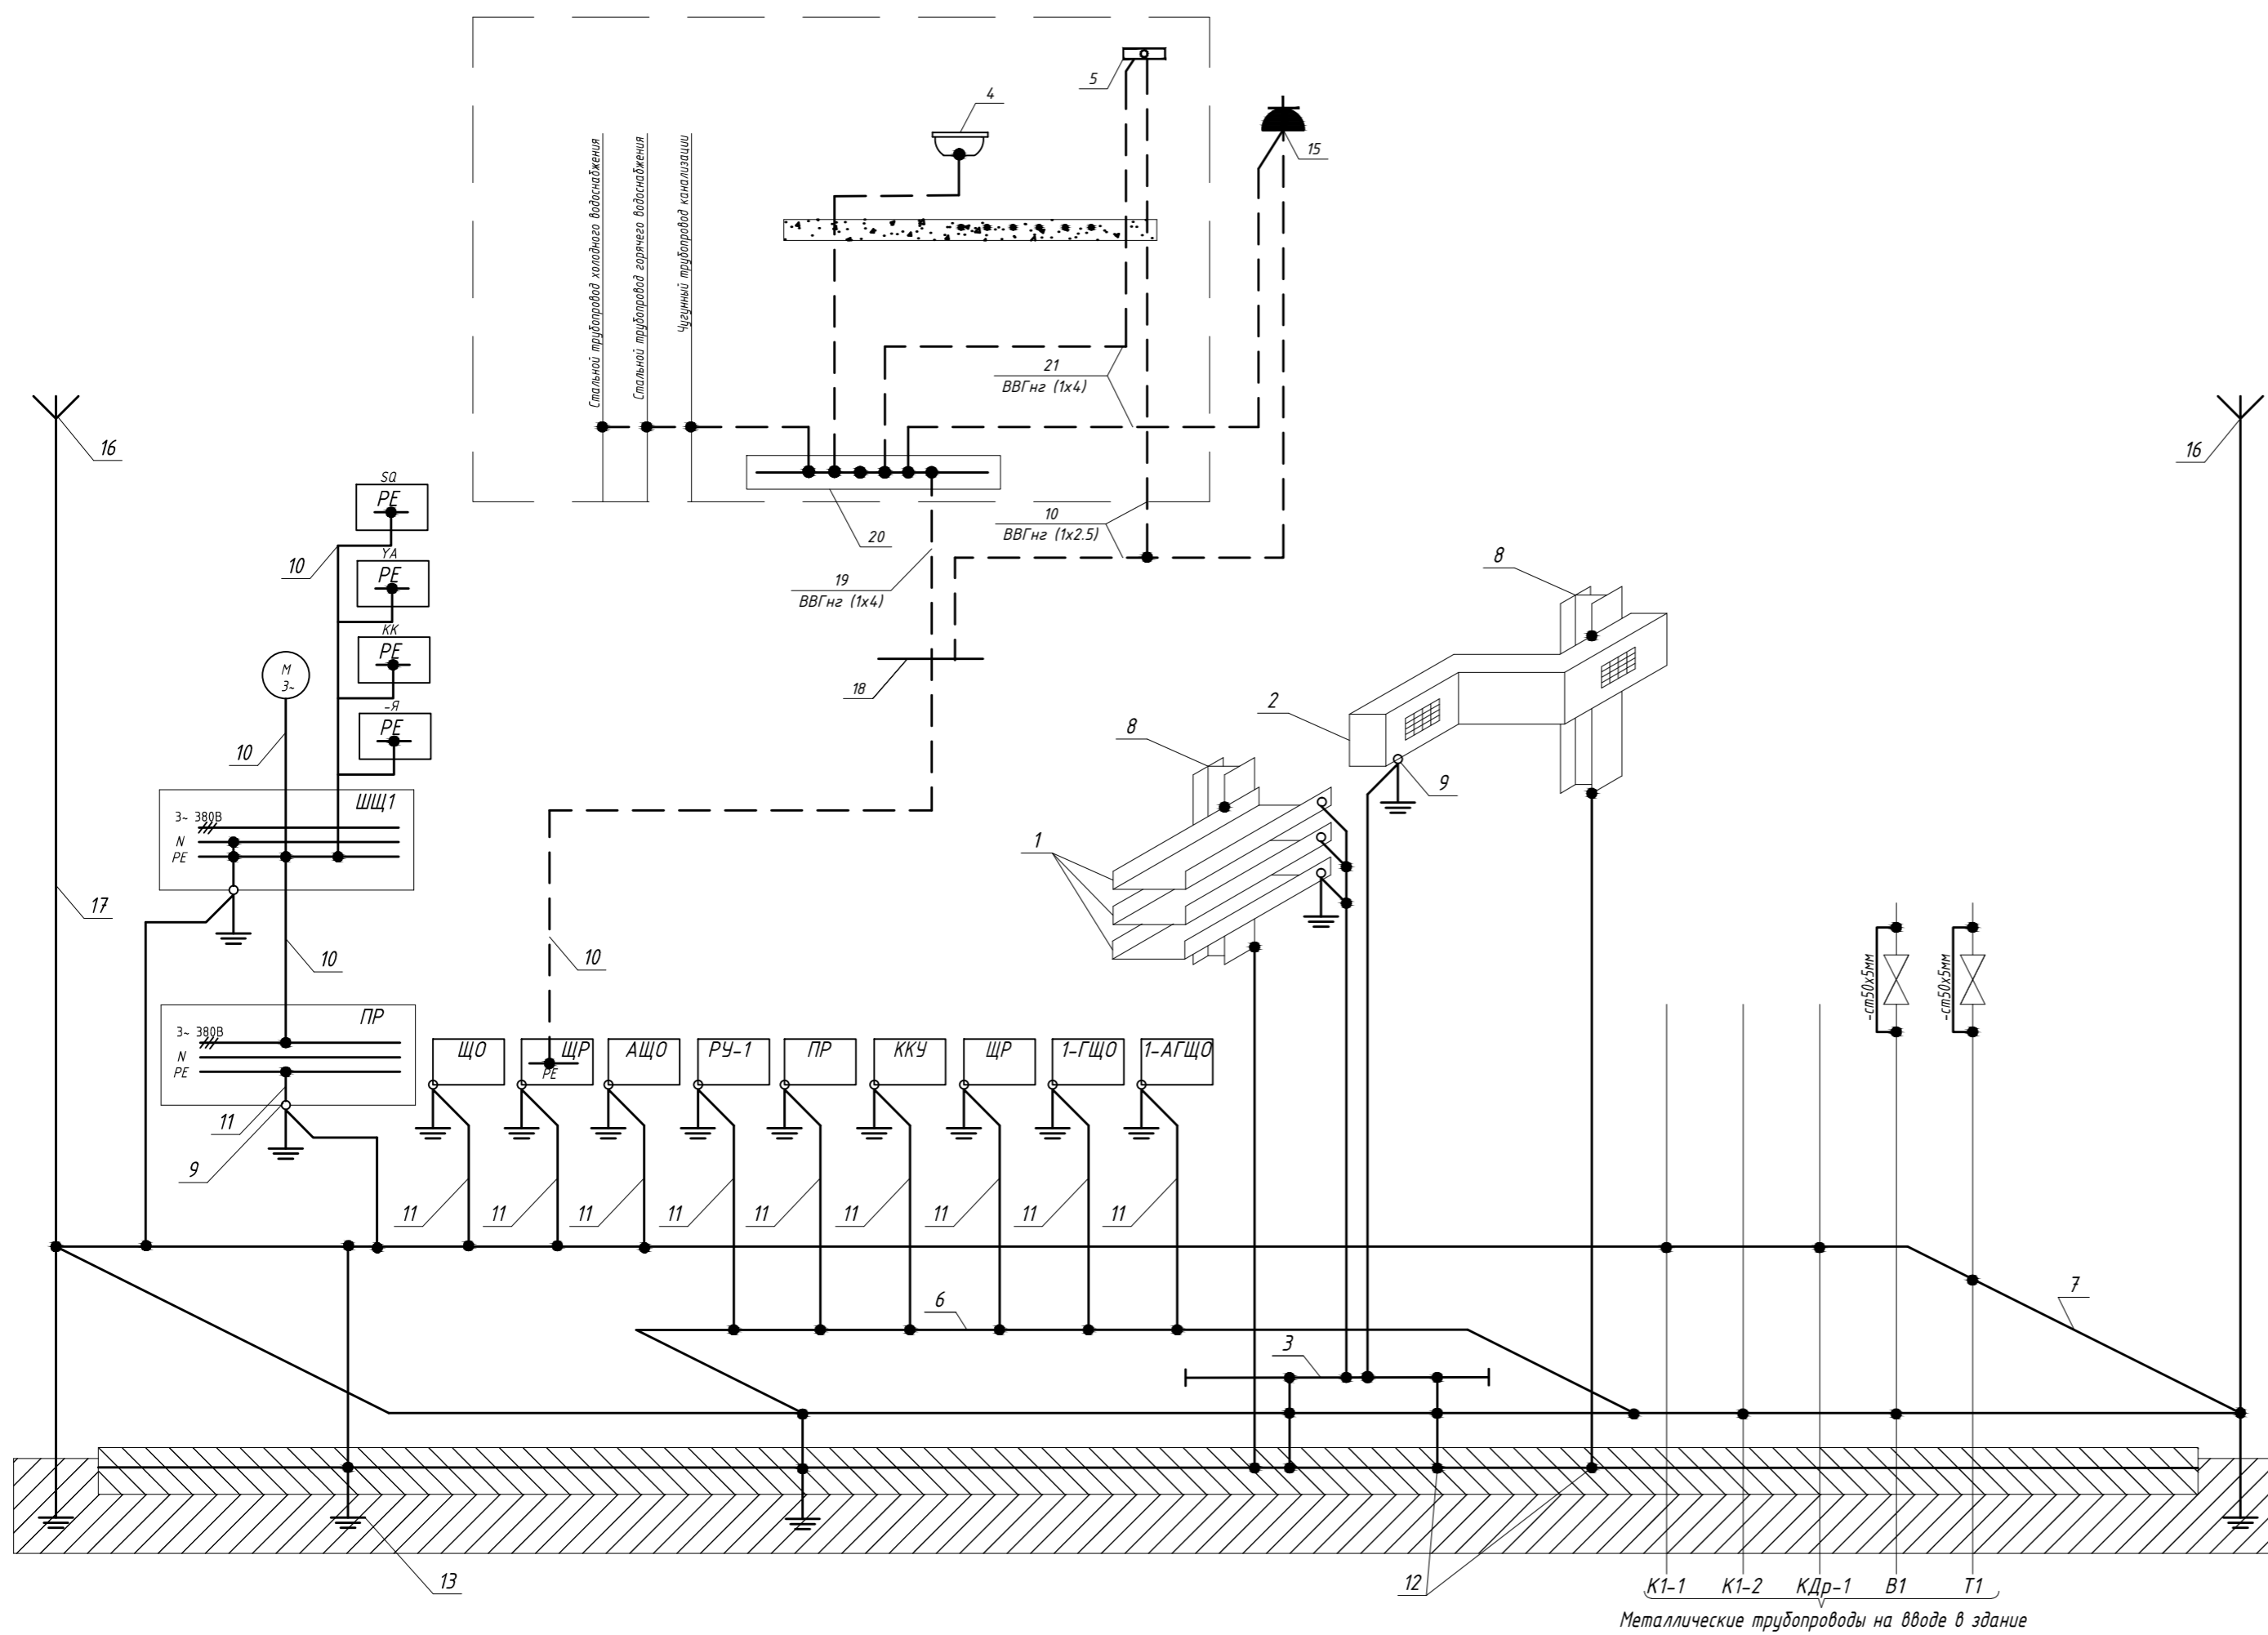

№№	Наименование
1	Металлические лотки и короба кабельных разводов
2	Металлические короба вытяжных систем
3	Главная заземляющая шина (РЕ РУНН).
4	Металлическая раковина
5	Корпус светильника ванной комнаты.
6	Контур рабочего заземления в помещении электрощитовой
7	Контур рабочего заземления в помещении
8	Арматура железобетонных конструкций
9	Болт заземления
10	Нулевой защитный проводник РЕ (в составе распределительной или групповой сети)
11	Проводник рабочего (функционального) заземления
12	Соединение сваркой
13	Естественный заземлитель
14	Проводник основной системы уравнивания потенциалов
15	Розетка туалетной.
16	Естественный молниеприемник.
17	Естественный токоотвод.
18	Шина РЕ группового или распределительного щита.
19	Защитный проводник дополнительной системы уравнивания потенциалов.
20	"Х1" коробка БЕ 41214 с шинкой уравнивания потенциалов.
21	Проводники системы дополнительного уравнивания потенциалов.

Инф. № подл. Подп. и дата. Взам. инв. №