


Тип шкафа, панели	КСО-СЭЦ-335000 -10-630/20У3	Силовой трансформатор	Панель ввода (левая) ШВ 0,66-07 У3	Панель линий ШЛ 0,66-05 У3				Панель секции ШС 0,66-12 У3	Панель линий ШЛ 0,66-05 У3				Панель линий ШЛ 0,66-05 У3	Панель ввода (правая) ШВ 0,66-10 У3	Силовой трансформатор	КСО-СЭЦ-336000 -10-630/20У3											
номер панели			1	1	1	2	2	2	2	3	3	3	3	4	5	5	5	5	6	6	6	6	7	7	7		
номер ряда			1	2	3	1	2	3	4	1	2	3	4		1	2	3	4	1	2	3	4	1	2	3		
Номер фидера			В1	1	2	3	4	5	6	7	8	9	10	СВ	11	12	13	14	15	16	17	18	19	20	В2		
конструктивное исполнение (кабель или шинопровод)	К			К	К	К	К	К	К	К	К	К	К		К	К	К	К	К	К	К	К	К	К			К
Расчетный ток фидера, А			257	122	125	77	2	56	41	-	-	-	-	257	-	-	-	61	75	7	6	115	128	147	254		
Выключатель	Тип выключателя		ТС800N	ТС250N	ТС250N	ТС250N	ТС250N	ТС250N	ТС250N	ТС250N	ТС250N	ТС250N	ТС250N	ТС630N	ТС250N	ТС250N	ТС250N	ТС250N	ТС250N	ТС250N	ТС250N	ТС250N	ТС250N	ТС250N	ТС250N		ТС800N
	Номинальный ток, А		800	250	250	160	125	125	125	400	400	400	400	630	400	400	400	160	160	125	125	250	250	250			
	Ток расцепителя, А		800	250	250	160	40	80	80	400	400	400	400	630	400	400	400	160	160	80	40	250	250	250			
	Тип расцепителя		ETS	ETS	ETS	ETS	ETS	ETS	ETS	ETS	ETS	ETS	ETS	ETS	ETS	ETS	ETS	ETS	ETS	ETS	ETS	ETS	ETS	ETS	ETS		
Трансформатор тока, тип коэффициент трансформации	ТШЛ-0,66 400/5	ТШЛ-0,66 800/5	ТШЛ-0,66 300/5	ТШЛ-0,66 300/5	ТОП-0,66 150/5	ТОП-0,66 20/5	ТОП-0,66 75/5	ТОП-0,66 50/5	ТШЛ-0,66 400/5	ТШЛ-0,66 400/5	ТШЛ-0,66 400/5	ТШЛ-0,66 400/5			ТШЛ-0,66 400/5	ТШЛ-0,66 400/5	ТШЛ-0,66 400/5	ТОП-0,66 75/5	ТОП-0,66 100/5	ТОП-0,66 50/5	ТОП-0,66 20/5	ТОП-0,66 200/5	ТШЛ-0,66 300/5	ТШЛ-0,66 300/5	ТШЛ-0,66 800/5	ТШЛ-0,66 400/5	
	Амперметр 800/5	Вольтметр 0...500В	Счетчик Меркурий-230 ART03 PQRSIDN																								

Заказчик:	Объект:	Наличие АВР		Гидротележка		Выполнение нейтрали	
		да	нет	да	нет	глухозаземленная	изолированная
Проектный институт:	Примечание:	ненужное зачеркнуть					

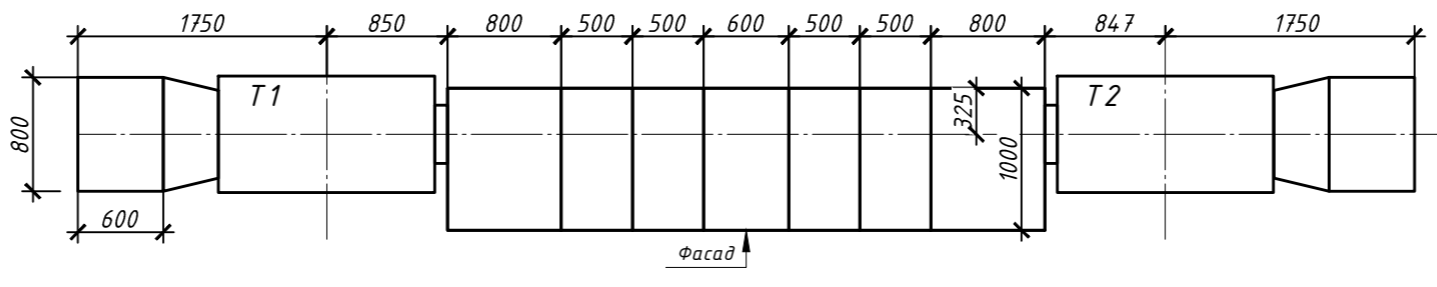

Завод-изготовитель: ОАО "Самарский завод "Электроцит".

					29/3-ЭО,ЭМ2,Э.ЛО1					
					Реконструкция зданий с увеличением объема под бизнес-инкубатор по ул. Тролейная, 87/1					
Изм.	Кол.ч.	Лист	№ док	Подпись	Дата	Корпус №2,3	Стадия	Лист	Листов	
Разраб.							Р	1		
Проверил										
					Опросный лист на изготовление КТП-СЭЦ-П-400/10/0,4-03-У3					

Взам. инв. №
Подп. и дата
Инв. № подл.